
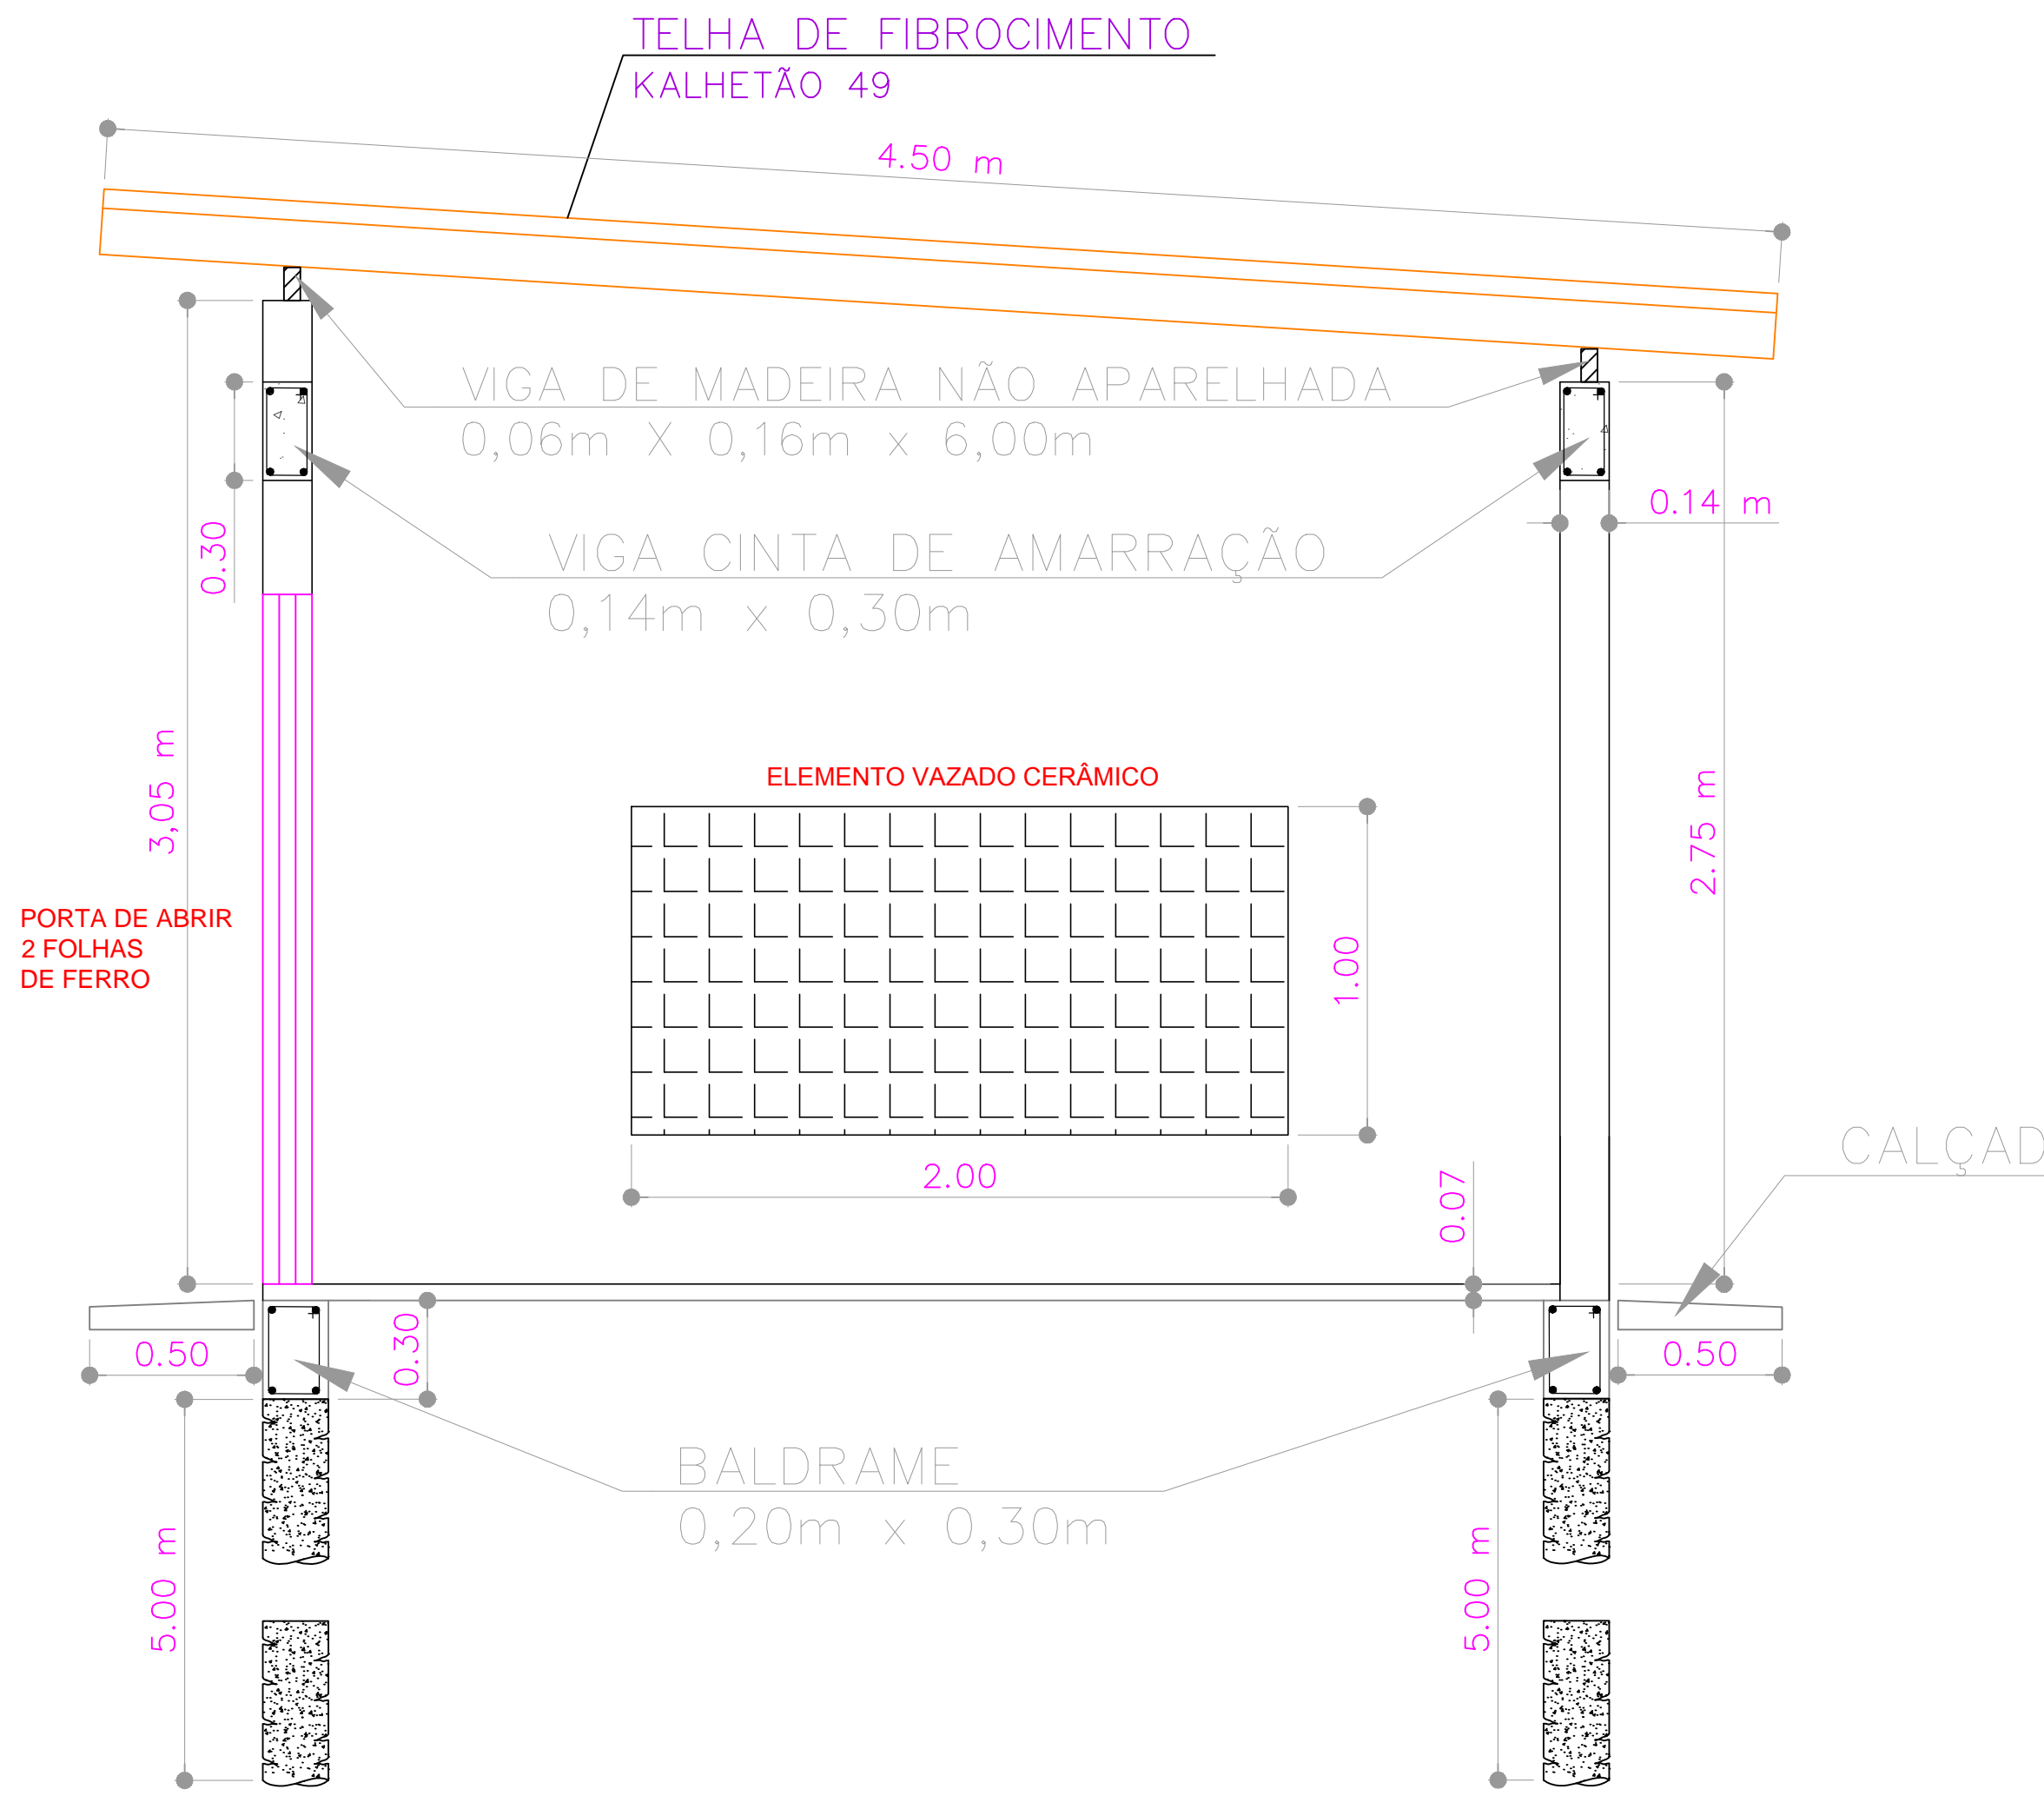



PLANTA BAIXA
ESCALA 1:25


LOCAÇÃO DAS BROCAS
ESCALA 1:25

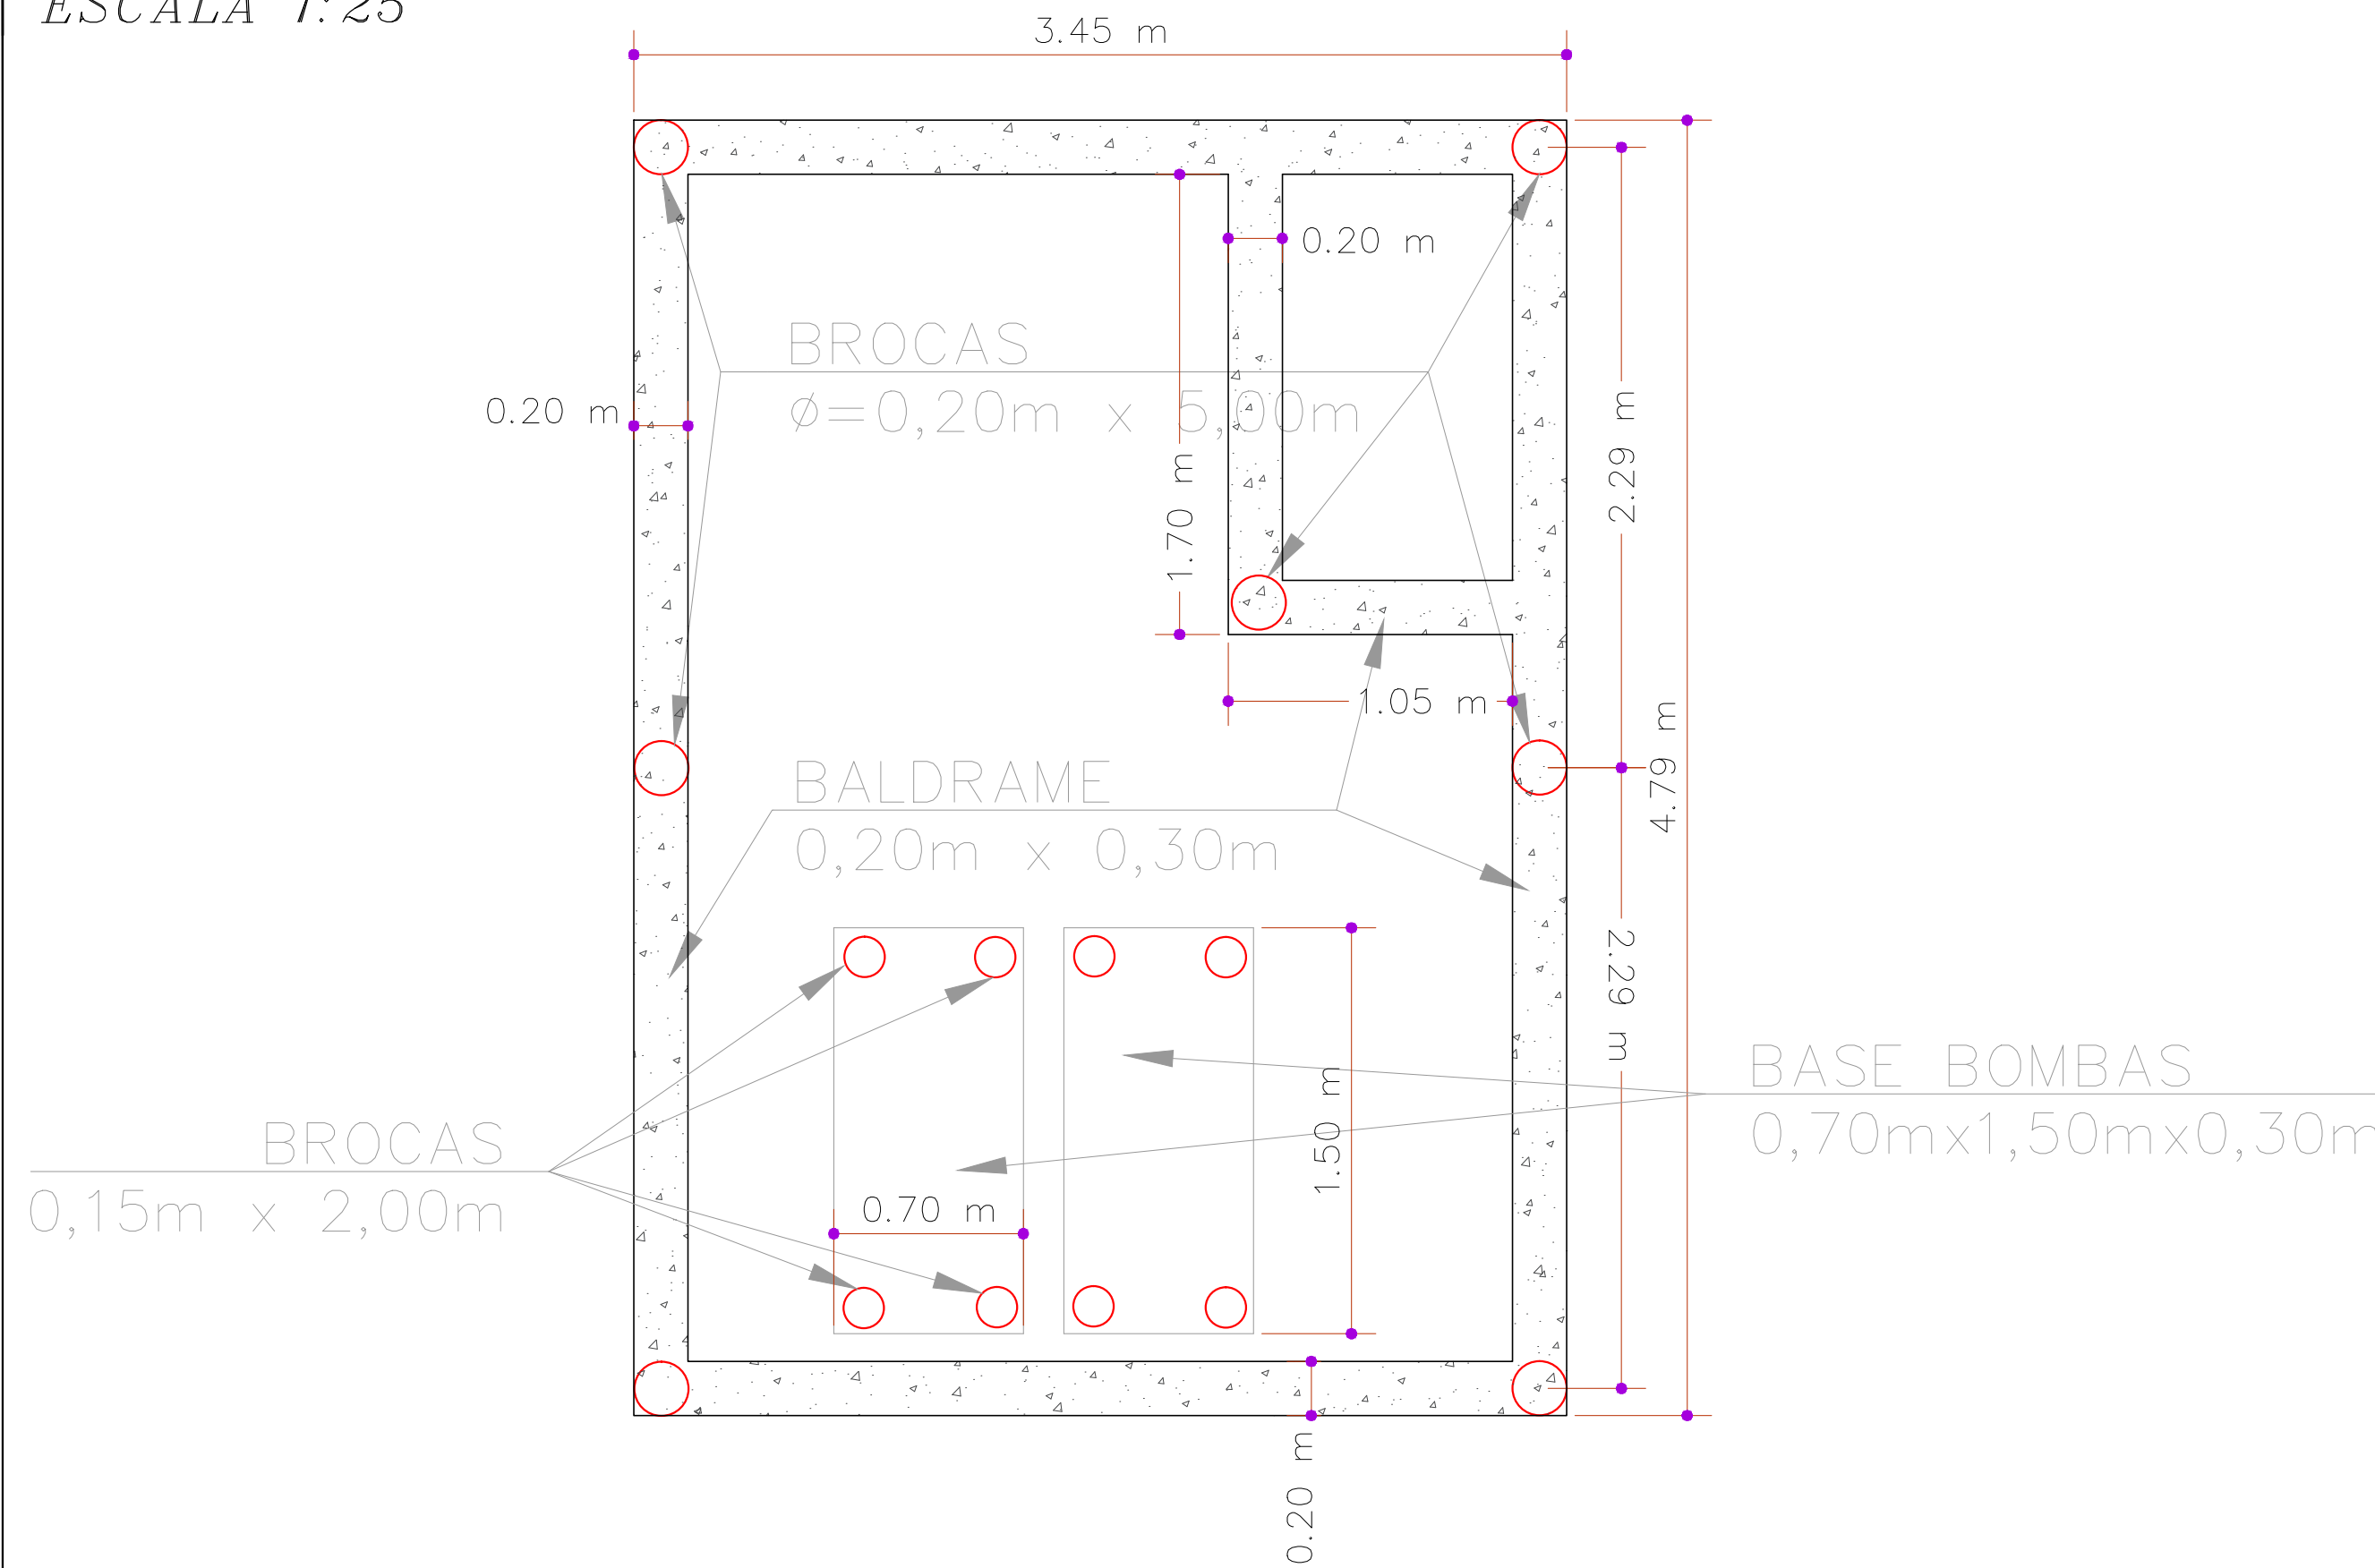

CORTE (B-B)
ESCALA 1:20

FACHADA
ESCALA 1:20

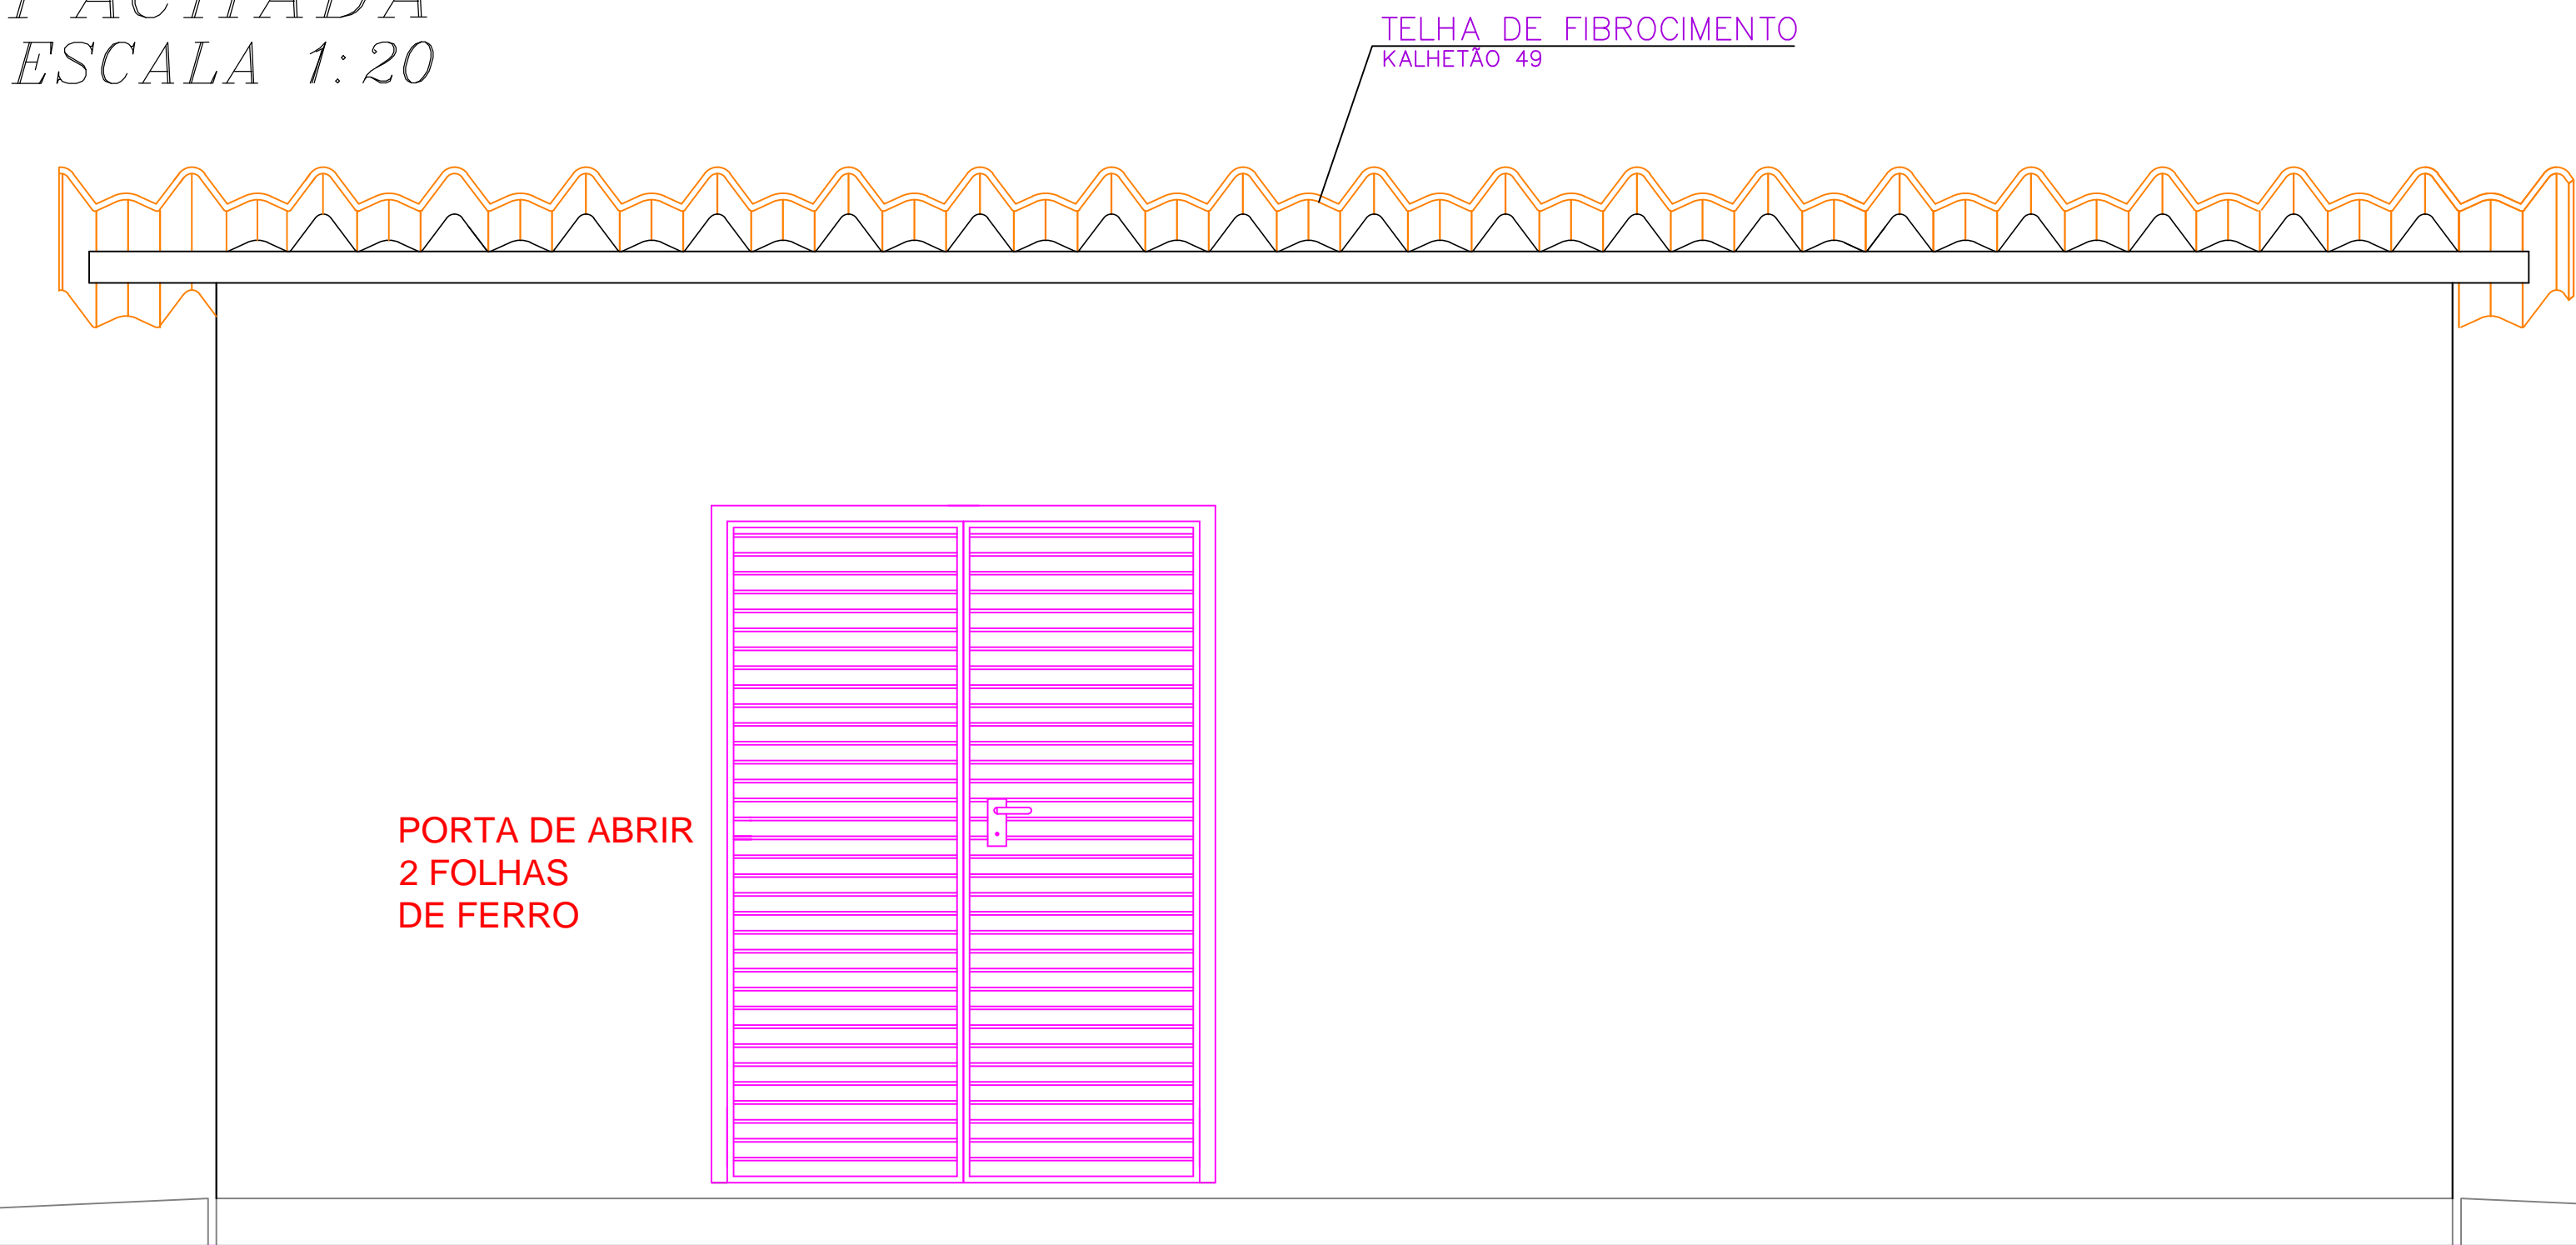

		S.A.A.E.		EXECUTADO POR		SERVIÇO AUTÔNOMO DE ÁGUA E ESGOTO		<div> SAAE SÃO CARLOS</div>	Nº PROCESSO	
		ESTA ACEITAÇÃO NÃO ISENTA A CONTRATADA DAS RESPONSABILIDADES E OBRIGAÇÕES ESTABELECIDAS NO CONTRATO		GPP		DETALHE DA CASA DE BOMBAS DA E.E.E DO JD SOCIAL BELVEDERE			REV. 00	CROQUI
		ANALISADO: /		DES. – RODRIGO NOGUEIRA SIGOLO		ABRIL/2017			FOLHA 04/05	
		ACEITO: /		PROJ. –		ABRIL/2017			ESCALA INDICADA	
		VISTO: /		APROVADO POR –						
				ASS. CREA –						