
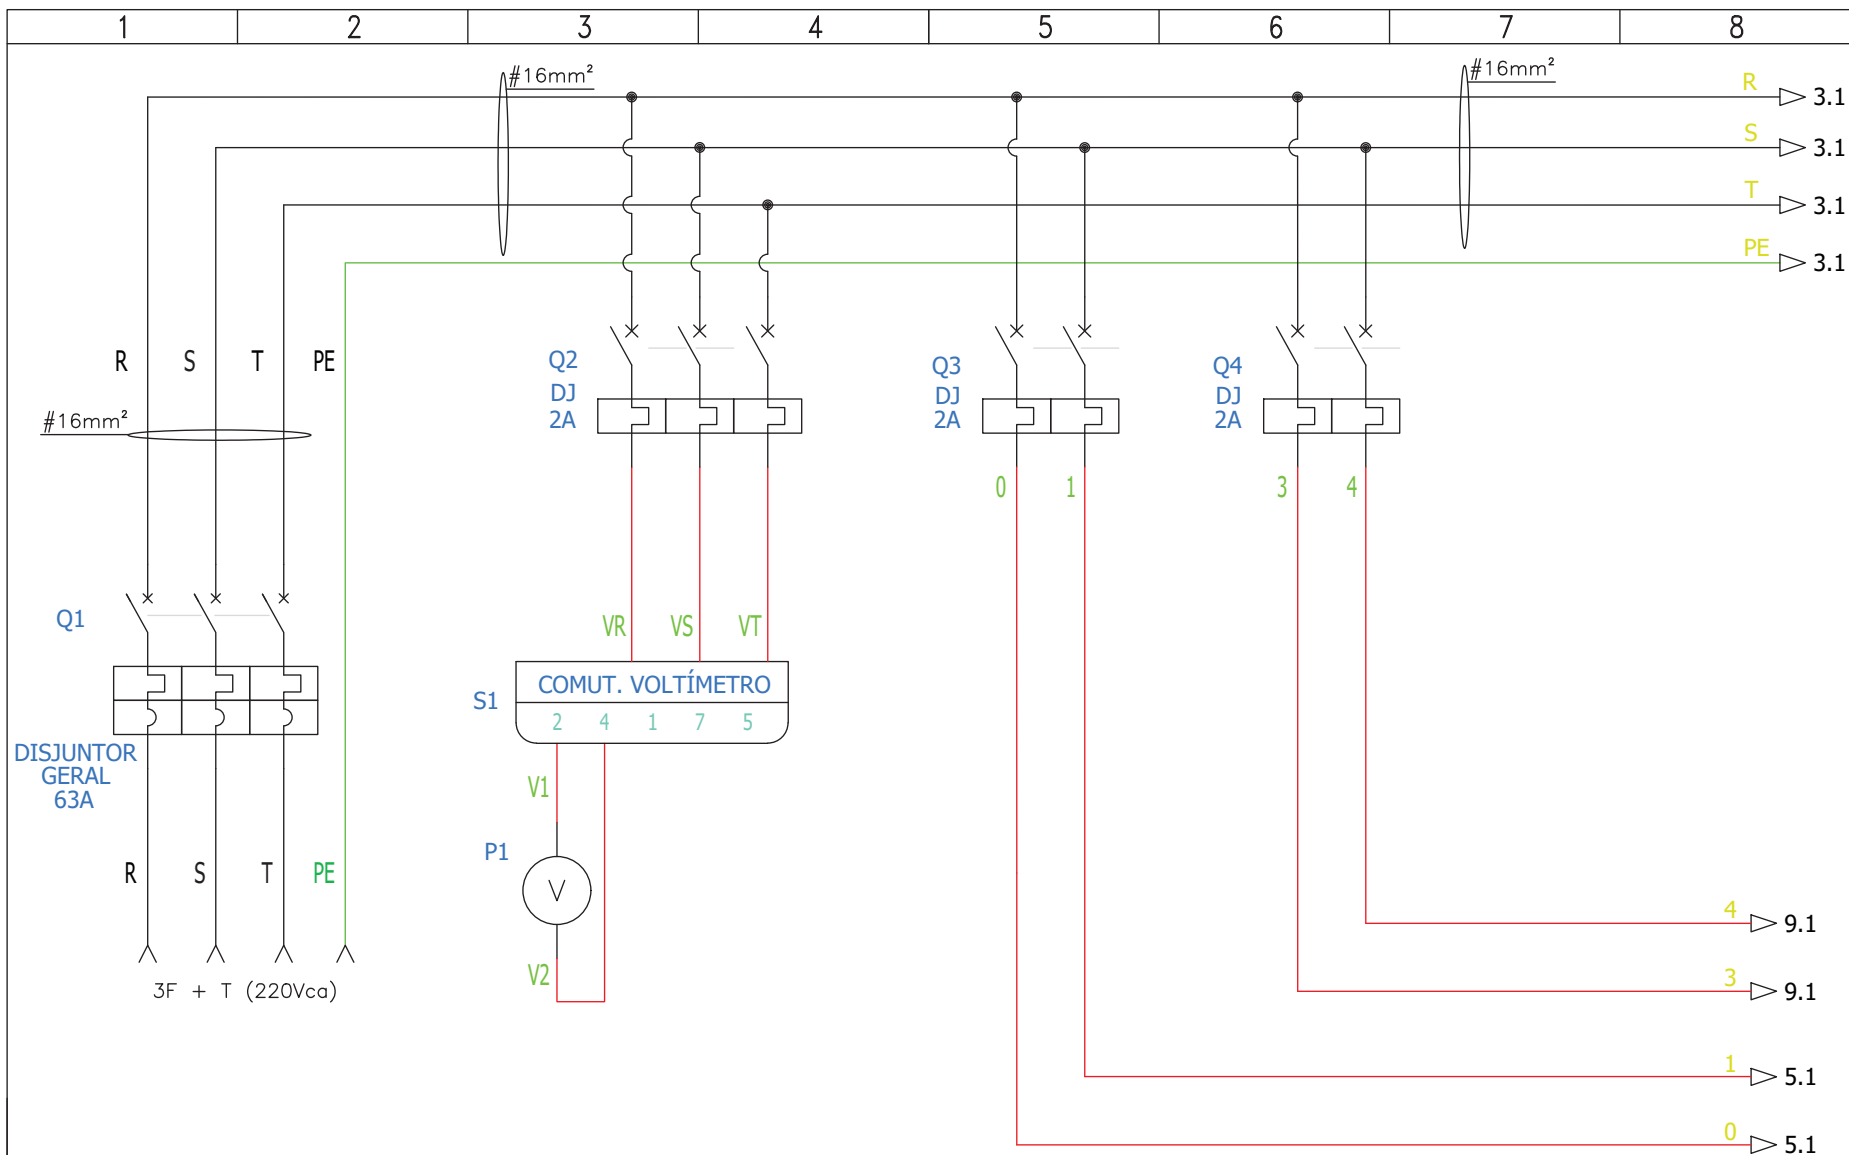
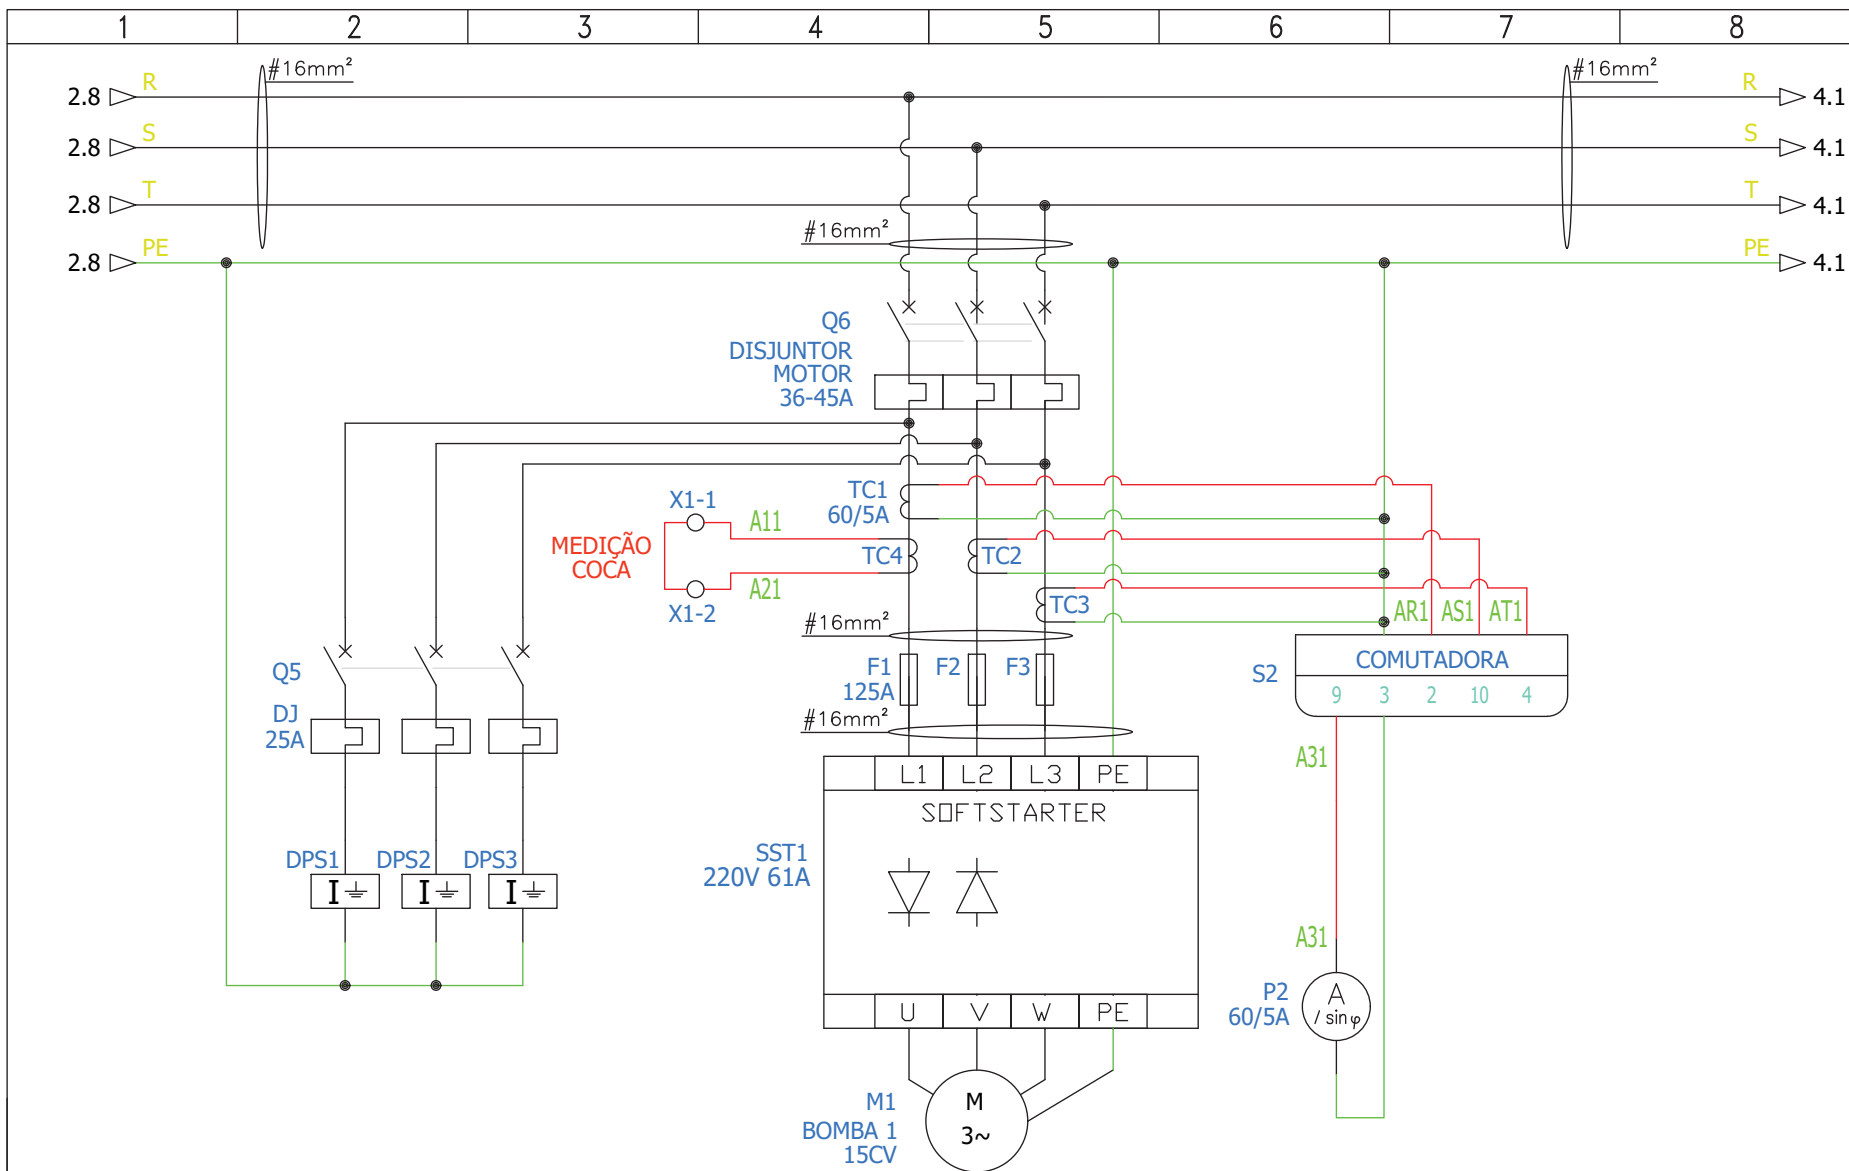


1	2	3	4	5	6	7	8				
ANEXO IX											
<h1 style="text-align: center;">PAINEL DE ACIONAMENTO DOS RECALQUES DA ESTAÇÃO ELEVATÓRIA DE ESGOTO DO JARDIM GONZAGA</h1>											
<b>S.A.A.E.</b>  <small>ESTA ACEITAÇÃO NÃO ISENTA A CONTRATADA DAS RESPONSABILIDADES E OBRIGAÇÕES ESTABELICIDAS NO CONTRATO</small>		EXECUTADO POR		SERVIÇO AUTÔNOMO DE ÁGUA E ESGOTO				Nº PROCESSO			
		DES.						REV.		CROQUI	
		ANALIZADO:		PROJ.		<b>PAINEL DE ACIONAMENTO DOS RECALQUES DA ESTAÇÃO ELEVATÓRIA DE ESGOTO DO JARDIM GONZAGA</b>		FOLHA		01 / 11	
		ACEITO:		APROVADO POR.				ESCALA		SEM ESCALA	
VISTO:		ASS.		CREA.							




S.A.A.E.		EXECUTADO POR		SERVIÇO AUTÔNOMO DE ÁGUA E ESGOTO		Nº PROCESSO	
ESTA ACEITAÇÃO NÃO ISENTA A CONTRATADA DAS RESPONSABILIDADES E OBRIGAÇÕES ESTABELECIDAS NO CONTRATO				PAINEL DE ACIONAMENTO DOS RECALQUES DA ESTAÇÃO ELEVATÓRIA DE ESGOTO DO JARDIM GONZAGA		REV.	CROQUI
ANALIZADO:	/	DES.				FOLHA	02 / 11
ACEITO:	/	PROJ.				ESCALA	SEM ESCALA
VISTO:	/	APROVADO POR.					
		ASS.	CREA.				






S.A.A.E.		EXECUTADO POR		SERVIÇO AUTÔNOMO DE ÁGUA E ESGOTO		Nº PROCESSO	
ESTA ACEITAÇÃO NÃO ISENTA A CONTRATADA DAS RESPONSABILIDADES E OBRIGAÇÕES ESTABELECIDAS NO CONTRATO				PAINEL DE ACIONAMENTO DOS RECALQUES DA ESTAÇÃO ELEVATÓRIA DE ESGOTO DO JARDIM GONZAGA		REV.	CROQUI
ANALIZADO:	/	DES.				FOLHA	03 / 11
ACEITO:	/	PROJ.				ESCALA	SEM ESCALA
VISTO:	/	APROVADO POR.					
		ASS.	CREA.				



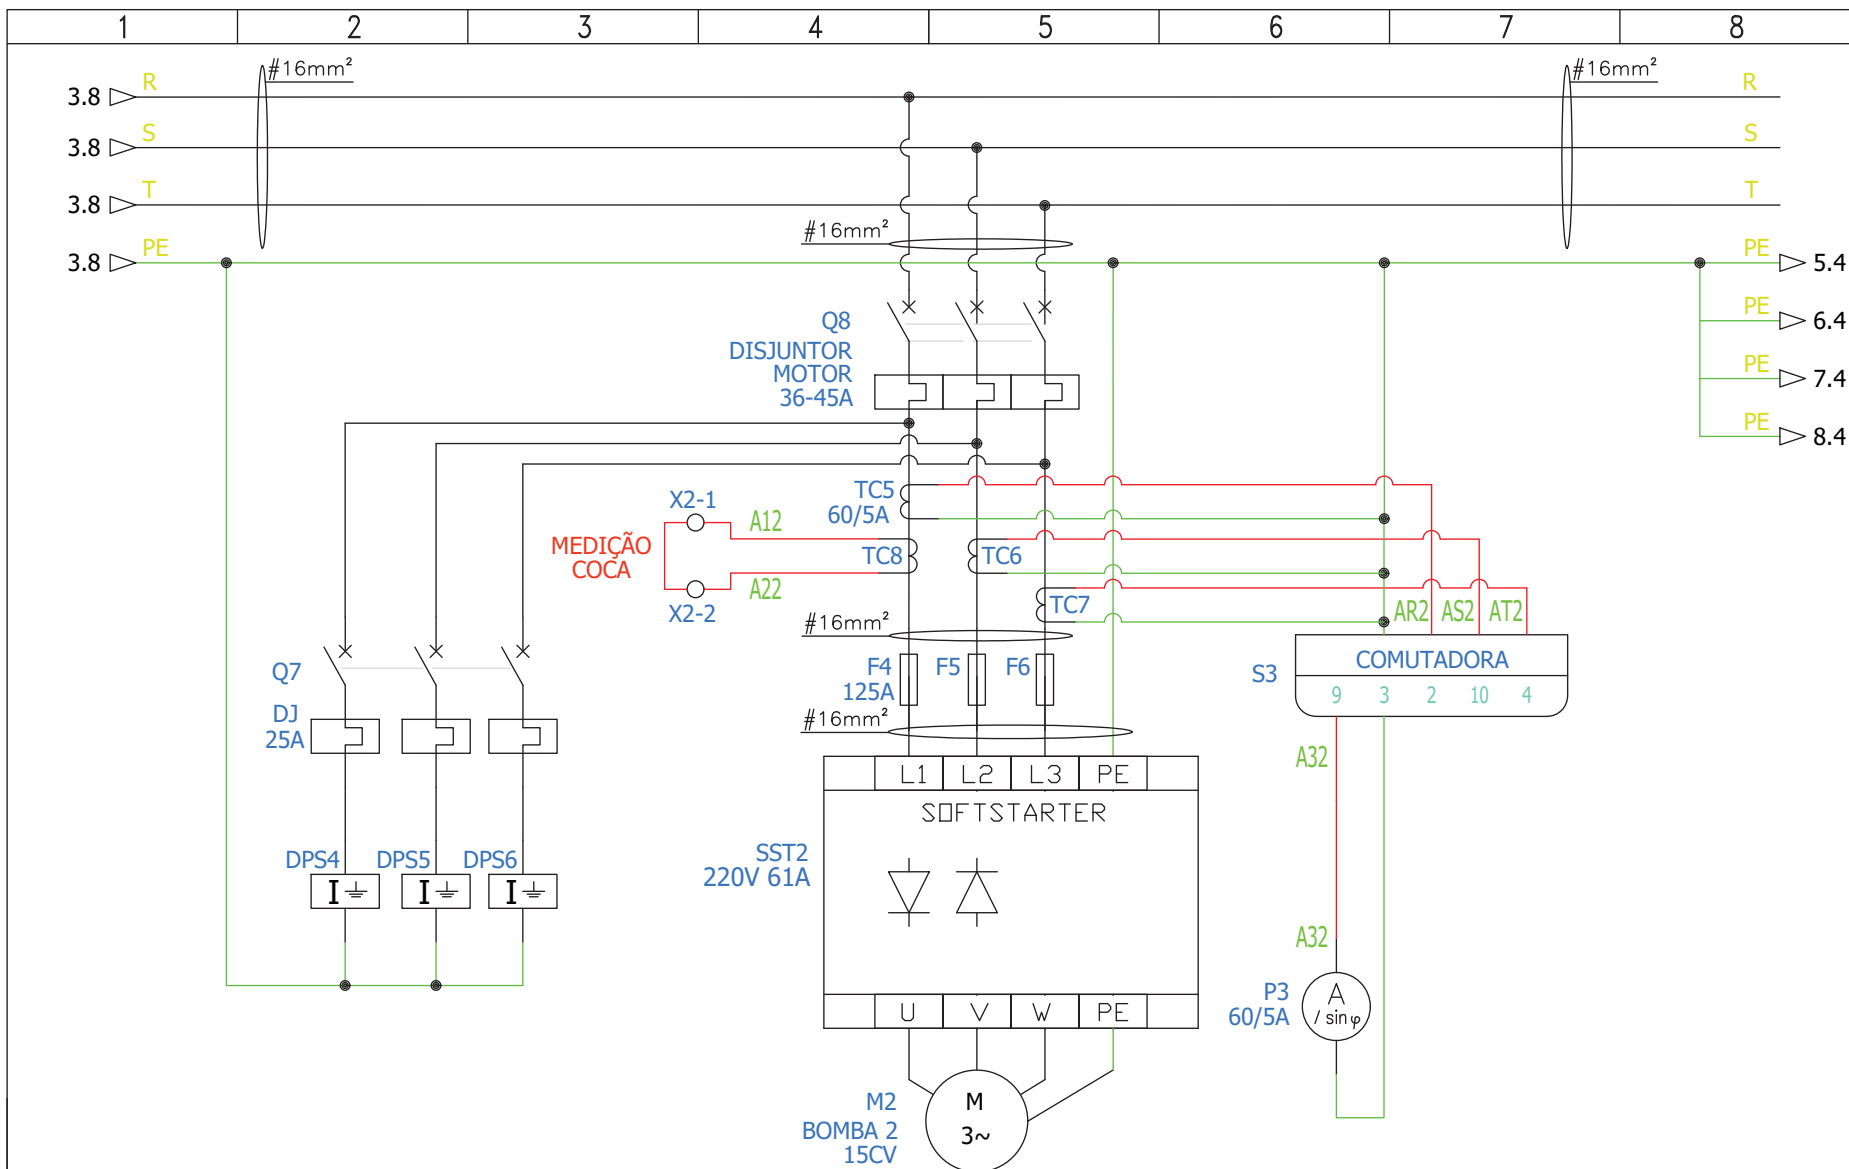

S.A.A.E.		EXECUTADO POR		SERVIÇO AUTÔNOMO DE ÁGUA E ESGOTO		Nº PROCESSO	
ESTA ACEITAÇÃO NÃO ISENTA A CONTRATADA DAS RESPONSABILIDADES E OBRIGAÇÕES ESTABELICIDAS NO CONTRATO				PAINEL DE ACIONAMENTO DOS RECALQUES DA ESTAÇÃO ELEVATÓRIA DE ESGOTO DO JARDIM GONZAGA		REV.	CROQUI
ANALIZADO:	/	DES.				FOLHA	04 / 11
ACEITO:	/	PROJ.				ESCALA	SEM ESCALA
VISTO:	/	APROVADO POR.					
		ASS.	CREA.				




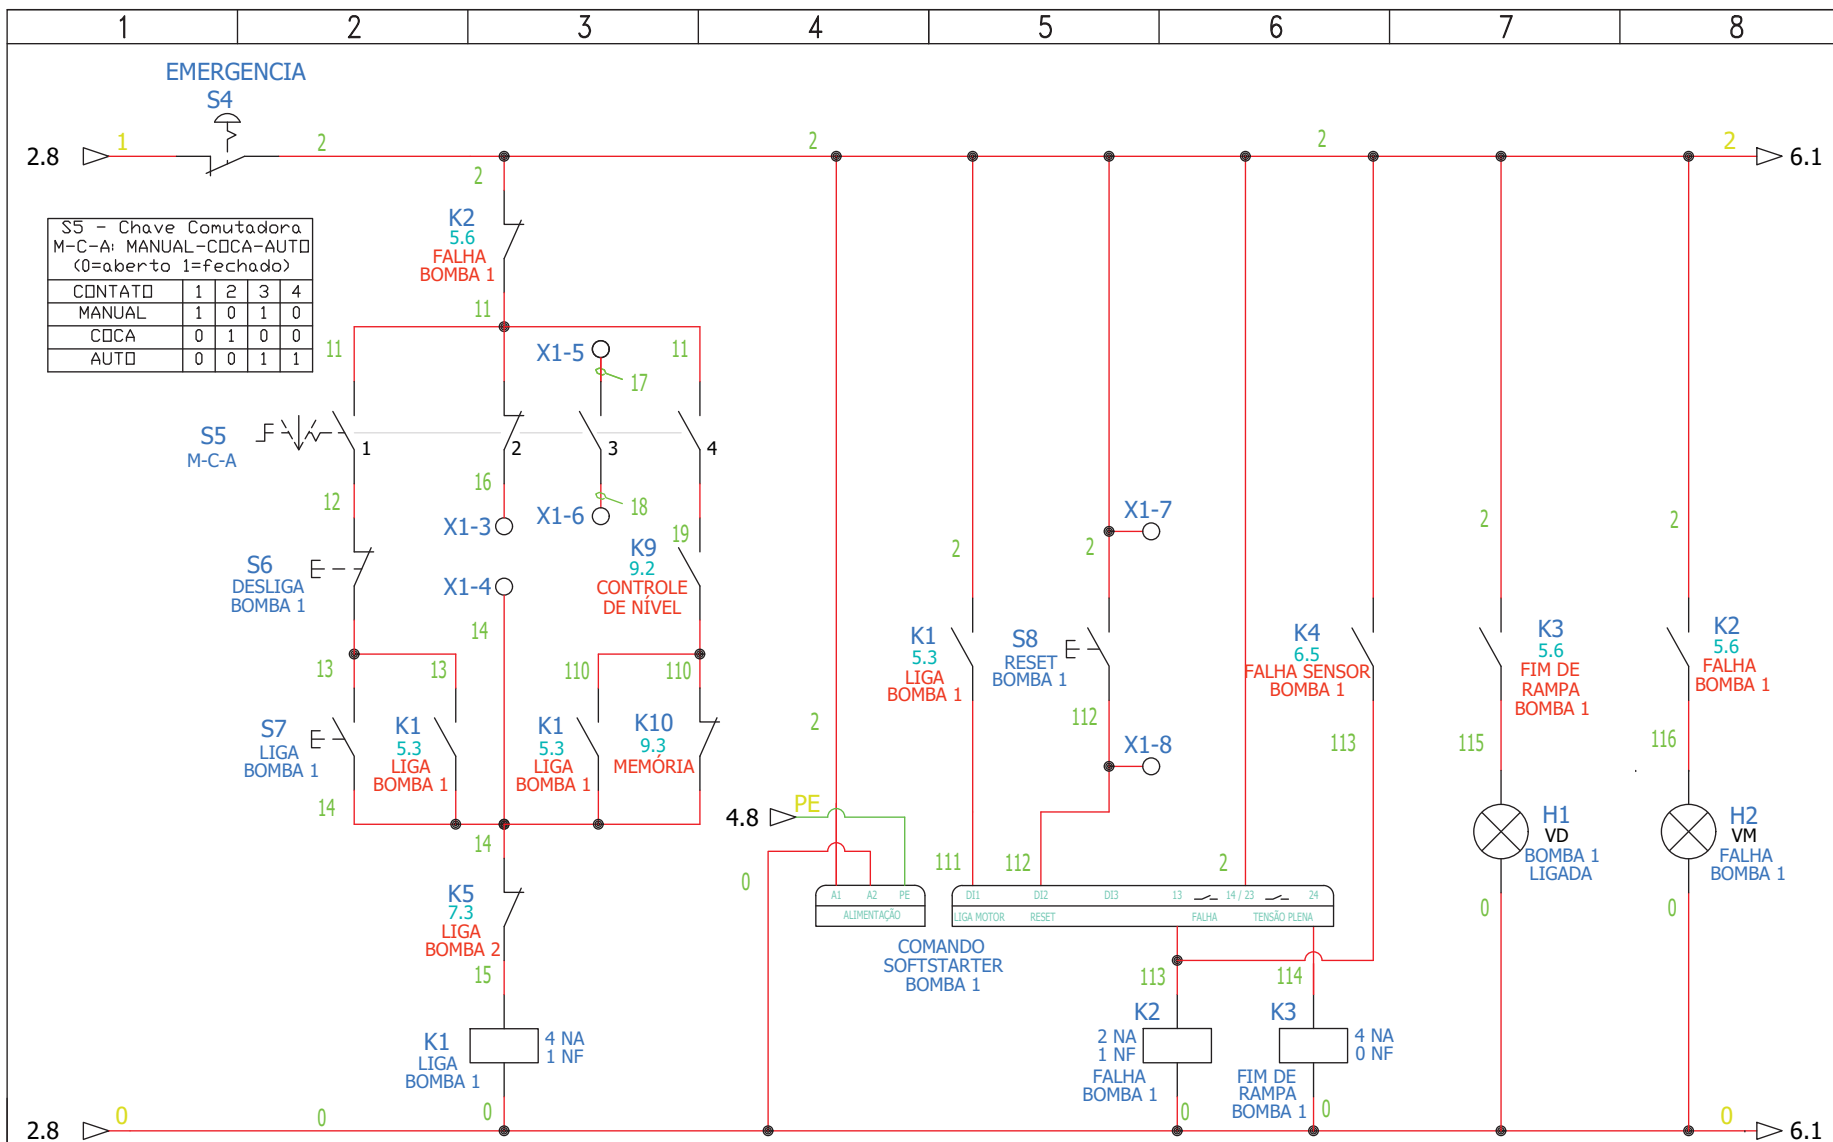


S.A.A.E.		EXECUTADO POR		SERVIÇO AUTÔNOMO DE ÁGUA E ESGOTO		Nº PROCESSO	
ESTA ACEITAÇÃO NÃO ISENTA A CONTRATADA DAS RESPONSABILIDADES E OBRIGAÇÕES ESTABELICIDAS NO CONTRATO		DES.		PAINEL DE ACIONAMENTO DOS RECALQUES DA ESTAÇÃO ELEVATÓRIA DE ESGOTO DO JARDIM GONZAGA		REV.	CROQUI
ANALIZADO:	/	PROJ.				FOLHA	05 / 11
ACEITO:	/	APROVADO POR.				ESCALA	SEM ESCALA
VISTO:	/	ASS.	CREA.				





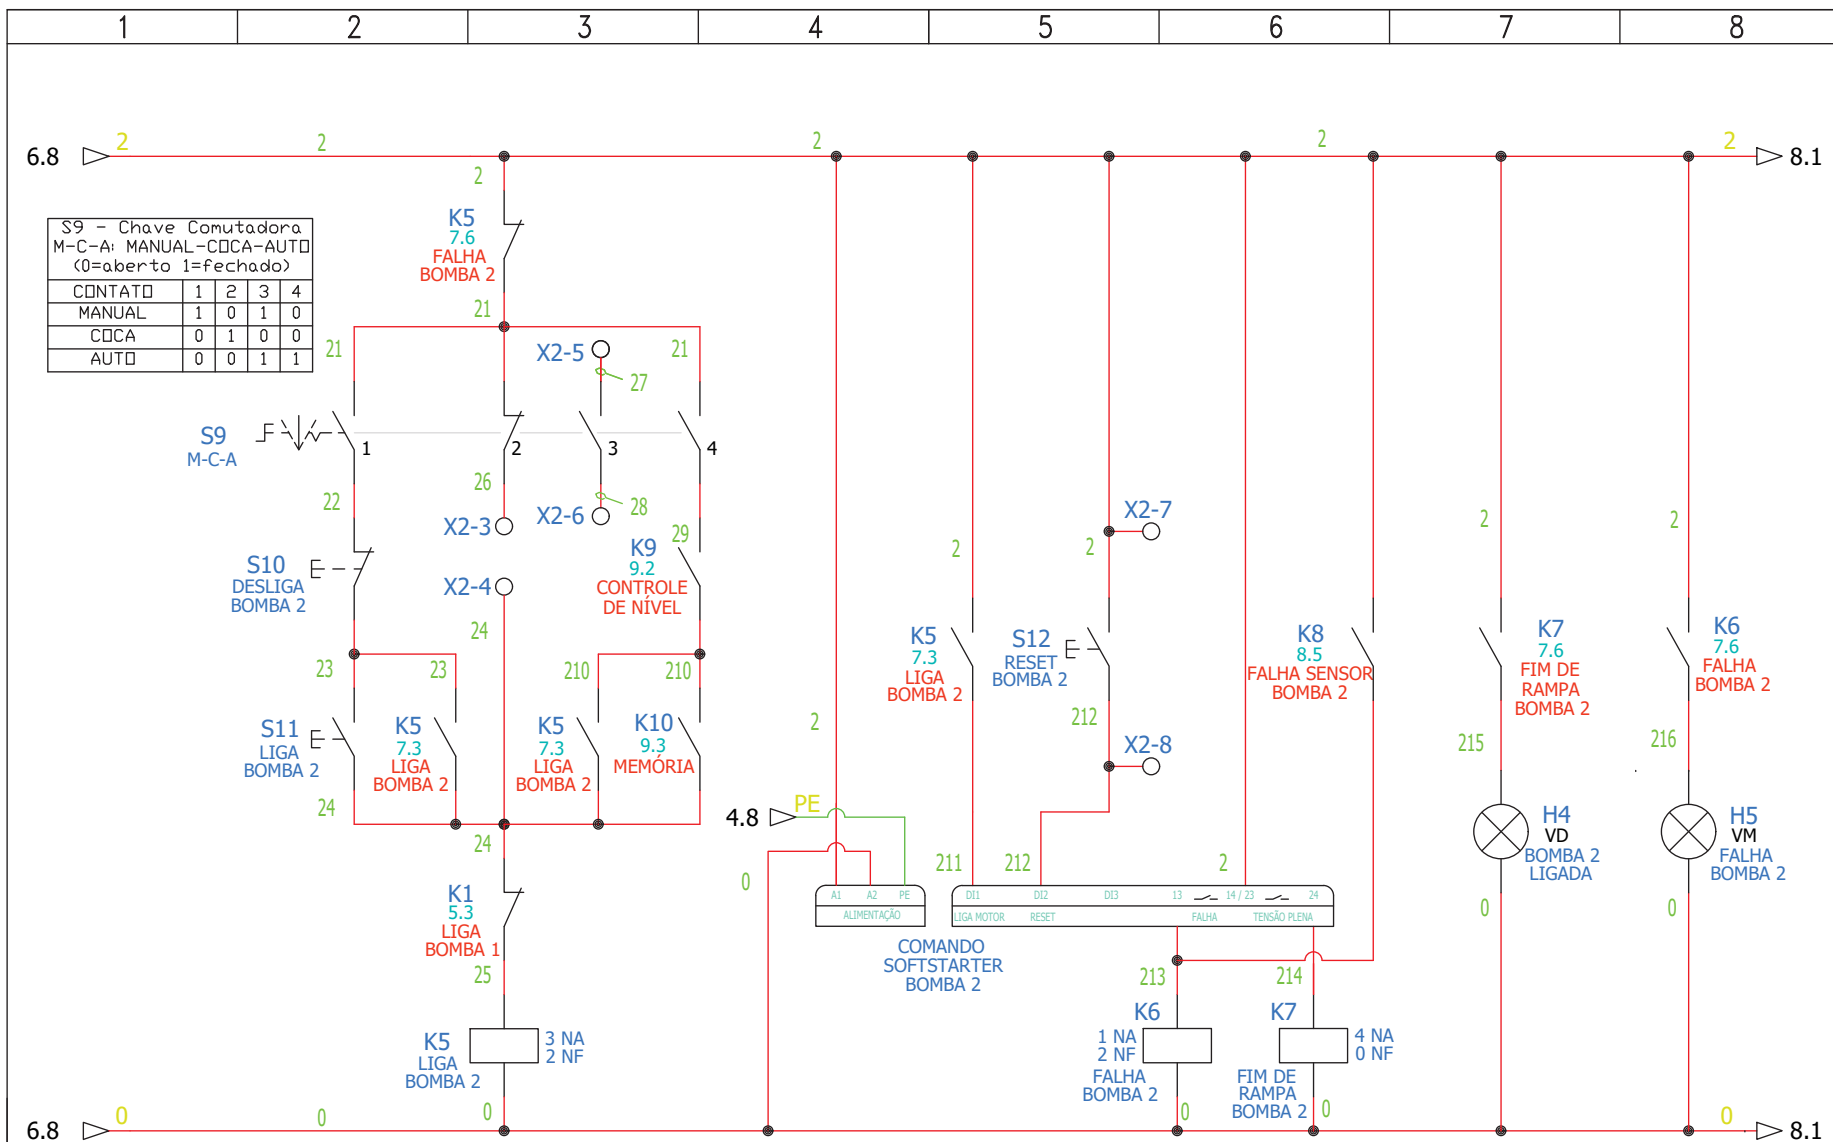


<b>S.A.A.E.</b>		EXECUTADO POR		<b>SERVIÇO AUTÔNOMO DE ÁGUA E ESGOTO</b>		Nº PROCESSO	
ESTA ACEITAÇÃO NÃO ISENTA A CONTRATADA DAS RESPONSABILIDADES E OBRIGAÇÕES ESTABELICIDAS NO CONTRATO				<b>PAINEL DE ACIONAMENTO DOS RECALQUES DA ESTAÇÃO ELEVATÓRIA DE ESGOTO DO JARDIM GONZAGA</b>			
		DES.				REV.	CROQUI
ANALIZADO: /		PROJ.				FOLHA 07 / 11	
ACEITO: /		APROVADO POR.				ESCALA SEM ESCALA	
VISTO: /		ASS.		CREA.			

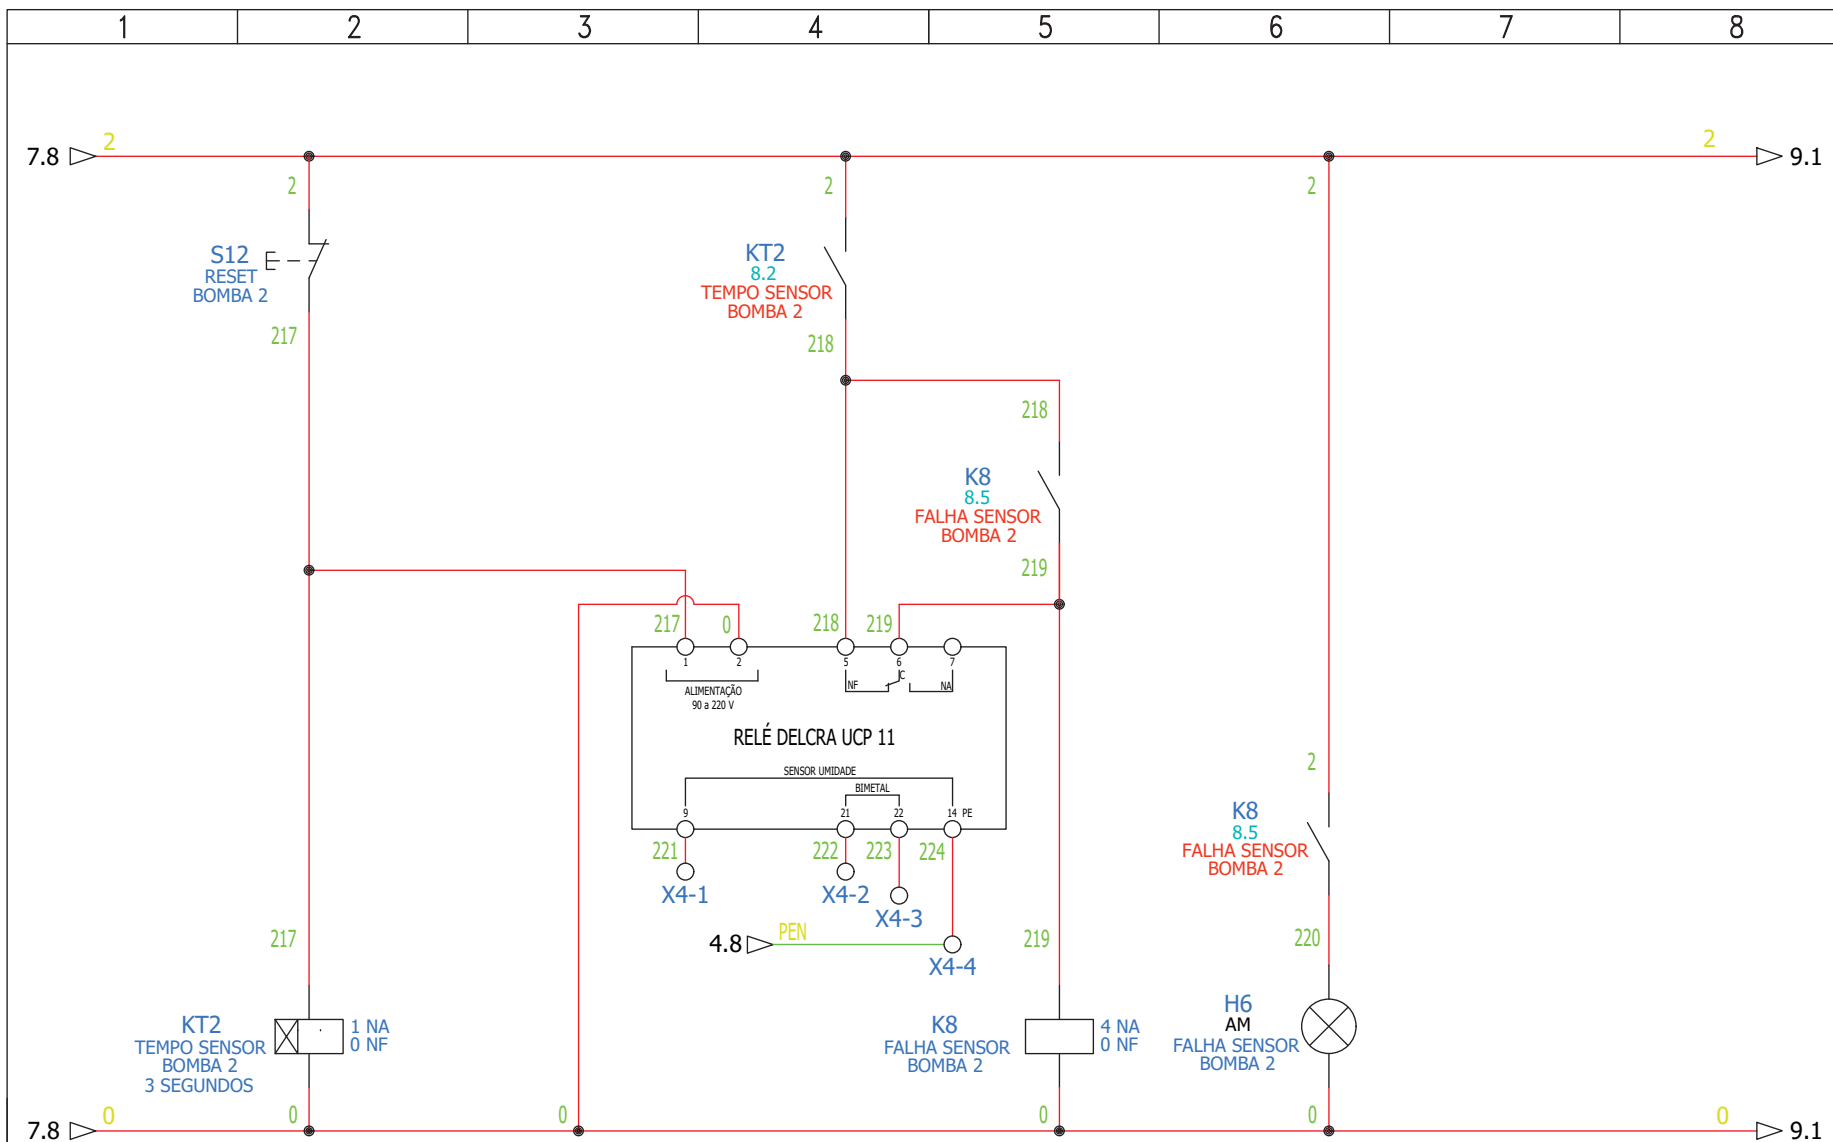


S.A.A.E.		EXECUTADO POR		SERVIÇO AUTÔNOMO DE ÁGUA E ESGOTO		Nº PROCESSO	
ESTA ACEITAÇÃO NÃO ISENTA A CONTRATADA DAS RESPONSABILIDADES E OBRIGAÇÕES ESTABELICIDAS NO CONTRATO		DES.		PAINEL DE ACIONAMENTO DOS RECALQUES DA ESTAÇÃO ELEVATÓRIA DE ESGOTO DO JARDIM GONZAGA		REV.	CROQUI
ANALIZADO:	/	PROJ.				FOLHA	08 / 11
ACEITO:	/	APROVADO POR.				ESCALA	SEM ESCALA
VISTO:	/	ASS.	CREA.				



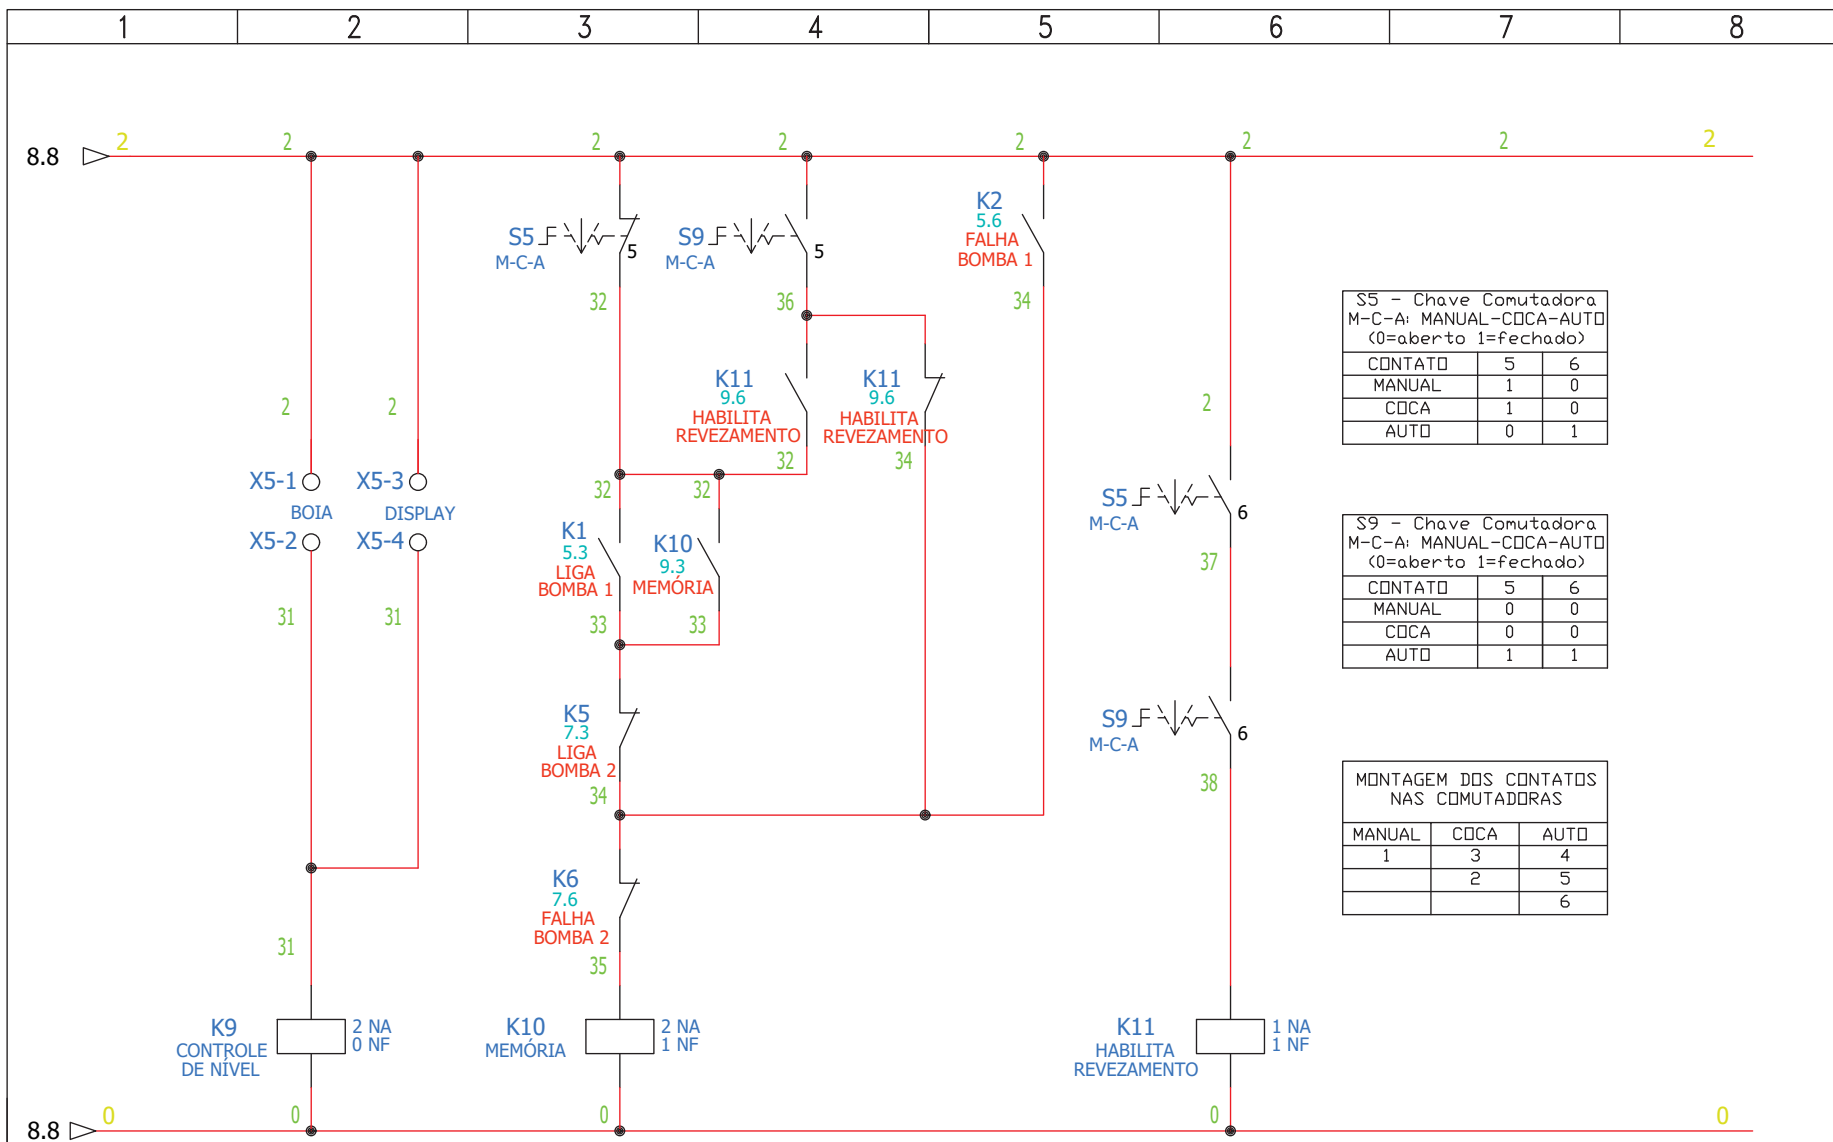



<b>S.A.A.E.</b>  ESTA ACEITAÇÃO NÃO ISENTA A CONTRATADA DAS RESPONSABILIDADES E OBRIGAÇÕES ESTABELICIDAS NO CONTRATO		EXECUTADO POR  DES.  PROJ.  APROVADO POR.  ASS.                      CREA.		<b>SERVIÇO AUTÔNOMO DE ÁGUA E ESGOTO</b>  <b>PAINEL DE ACIONAMENTO DOS RECALQUES DA ESTAÇÃO ELEVATÓRIA DE ESGOTO DO JARDIM GONZAGA</b>		  Nº PROCESSO  REV.                      CROQUI  FOLHA <div style="display: inline-block; border: 1px solid black; padding: 2px;">09 / 11</div> ESCALA <b>SEM ESCALA</b>	
ANALIZADO:	/	ACEITO:	/	VISTO:	/		

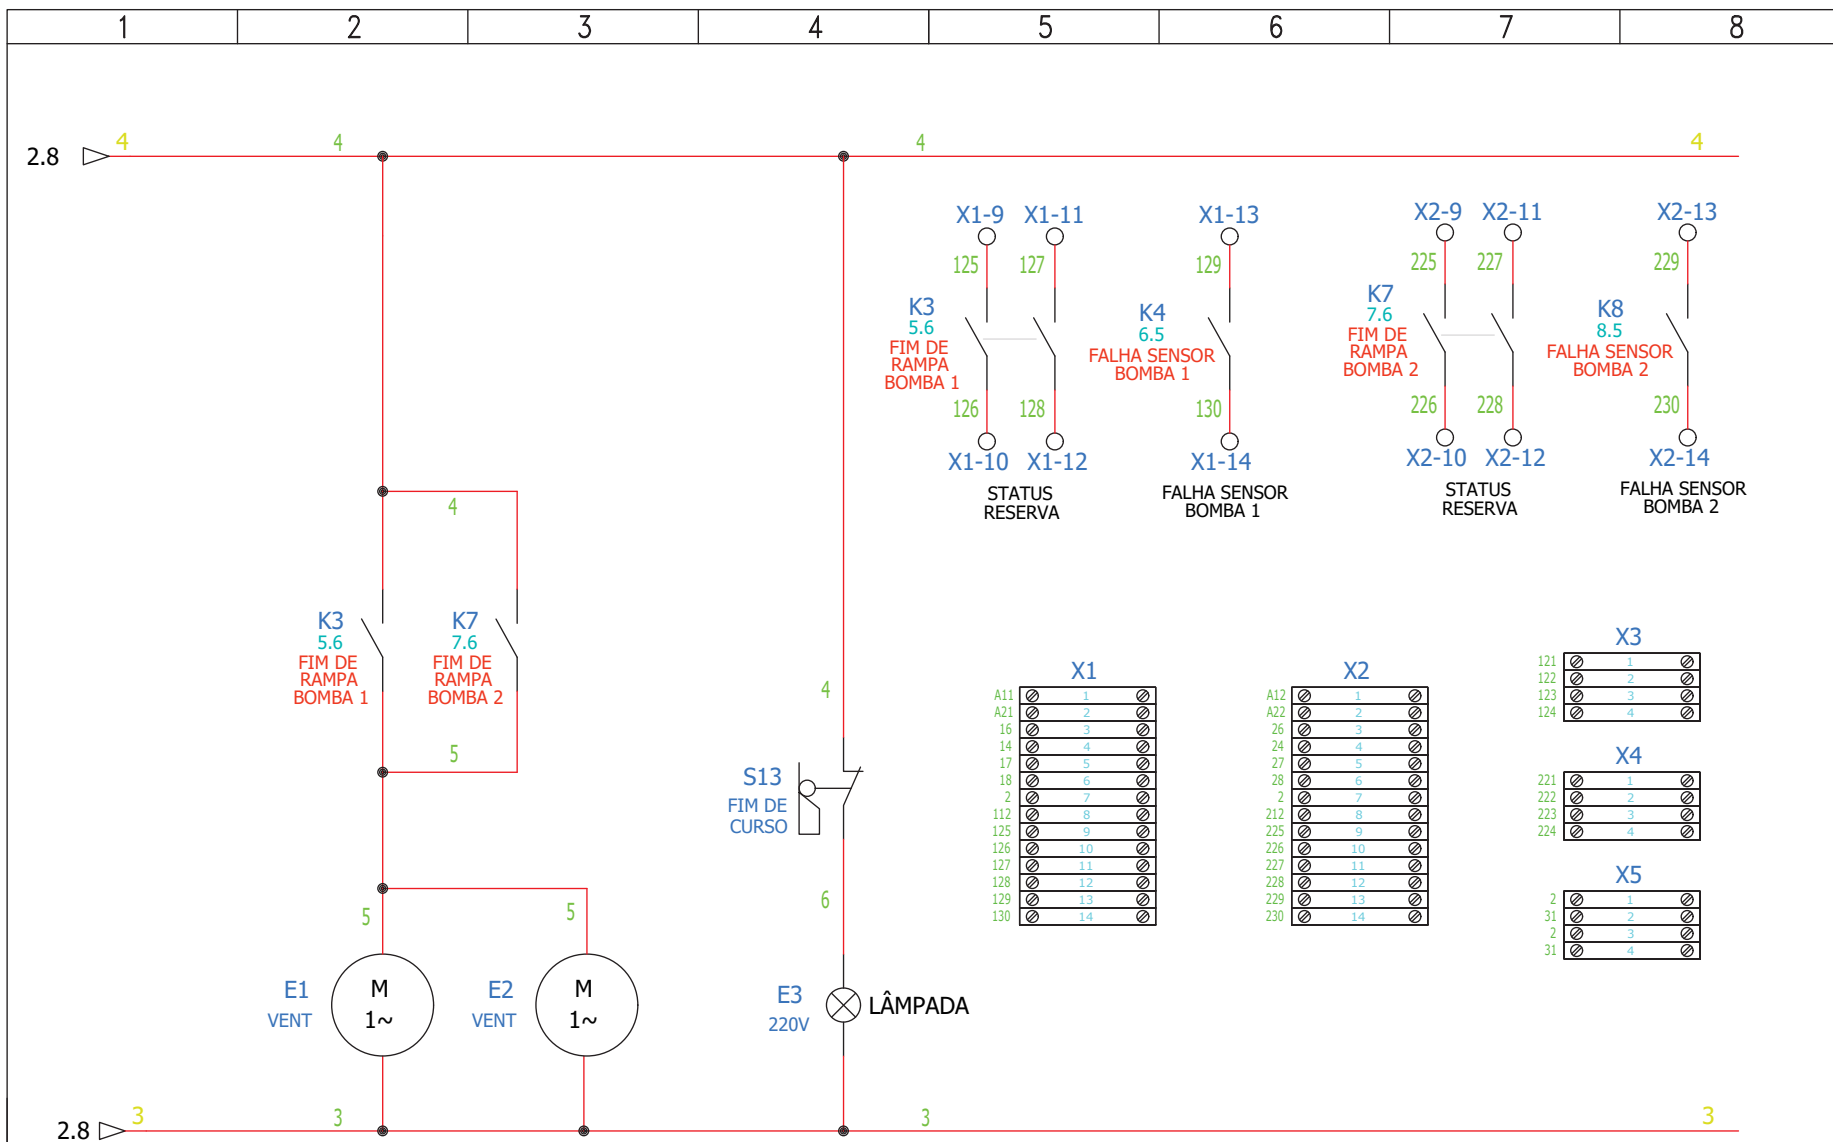

S.A.A.E.		EXECUTADO POR		SERVIÇO AUTÔNOMO DE ÁGUA E ESGOTO		Nº PROCESSO	
ESTA ACEITAÇÃO NÃO ISENTA A CONTRATADA DAS RESPONSABILIDADES E OBRIGAÇÕES ESTABELICIDAS NO CONTRATO				PAINEL DE ACIONAMENTO DOS RECALQUES DA ESTAÇÃO ELEVATÓRIA DE ESGOTO DO JARDIM GONZAGA		REV.	CROQUI
ANALIZADO:	/	DES.				FOLHA 10 / 11	
ACEITO:	/	PROJ.				ESCALA SEM ESCALA	
VISTO:	/	APROVADO POR.					
		ASS.	CREA.				



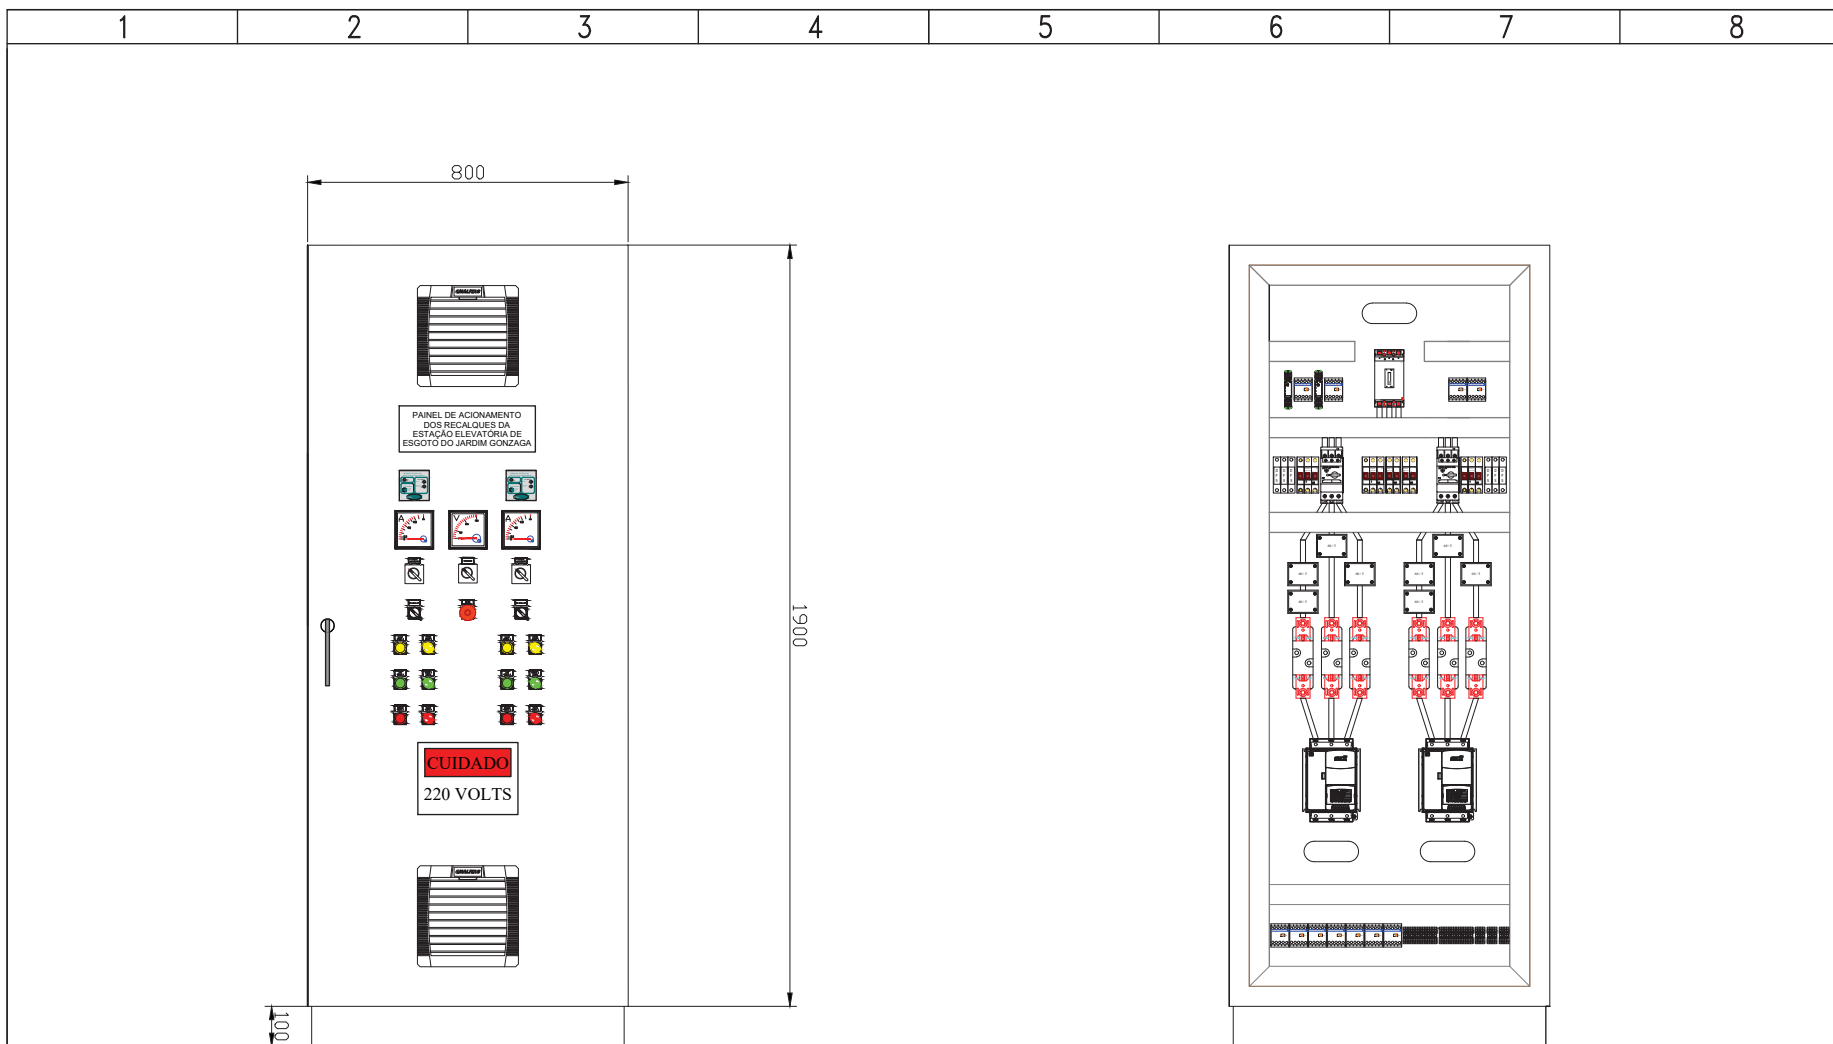

S.A.A.E.  ESTA ACEITAÇÃO NÃO ISENTA A CONTRATADA DAS RESPONSABILIDADES E OBRIGAÇÕES ESTABELICIDAS NO CONTRATO		EXECUTADO POR		SERVIÇO AUTÔNOMO DE ÁGUA E ESGOTO		<div> SAAE SÃO CARLOS</div>		Nº PROCESSO	
				REV.	CROQUI				
ANALIZADO:		/		PAINEL DE ACIONAMENTO DOS RECALQUES DA ESTAÇÃO ELEVATÓRIA DE ESGOTO DO JARDIM GONZAGA		FOLHA			
ACEITO:		/				11 / 11			
VISTO:		/				ESCALA			
		ASS.				SEM ESCALA			
		CREA.							

