
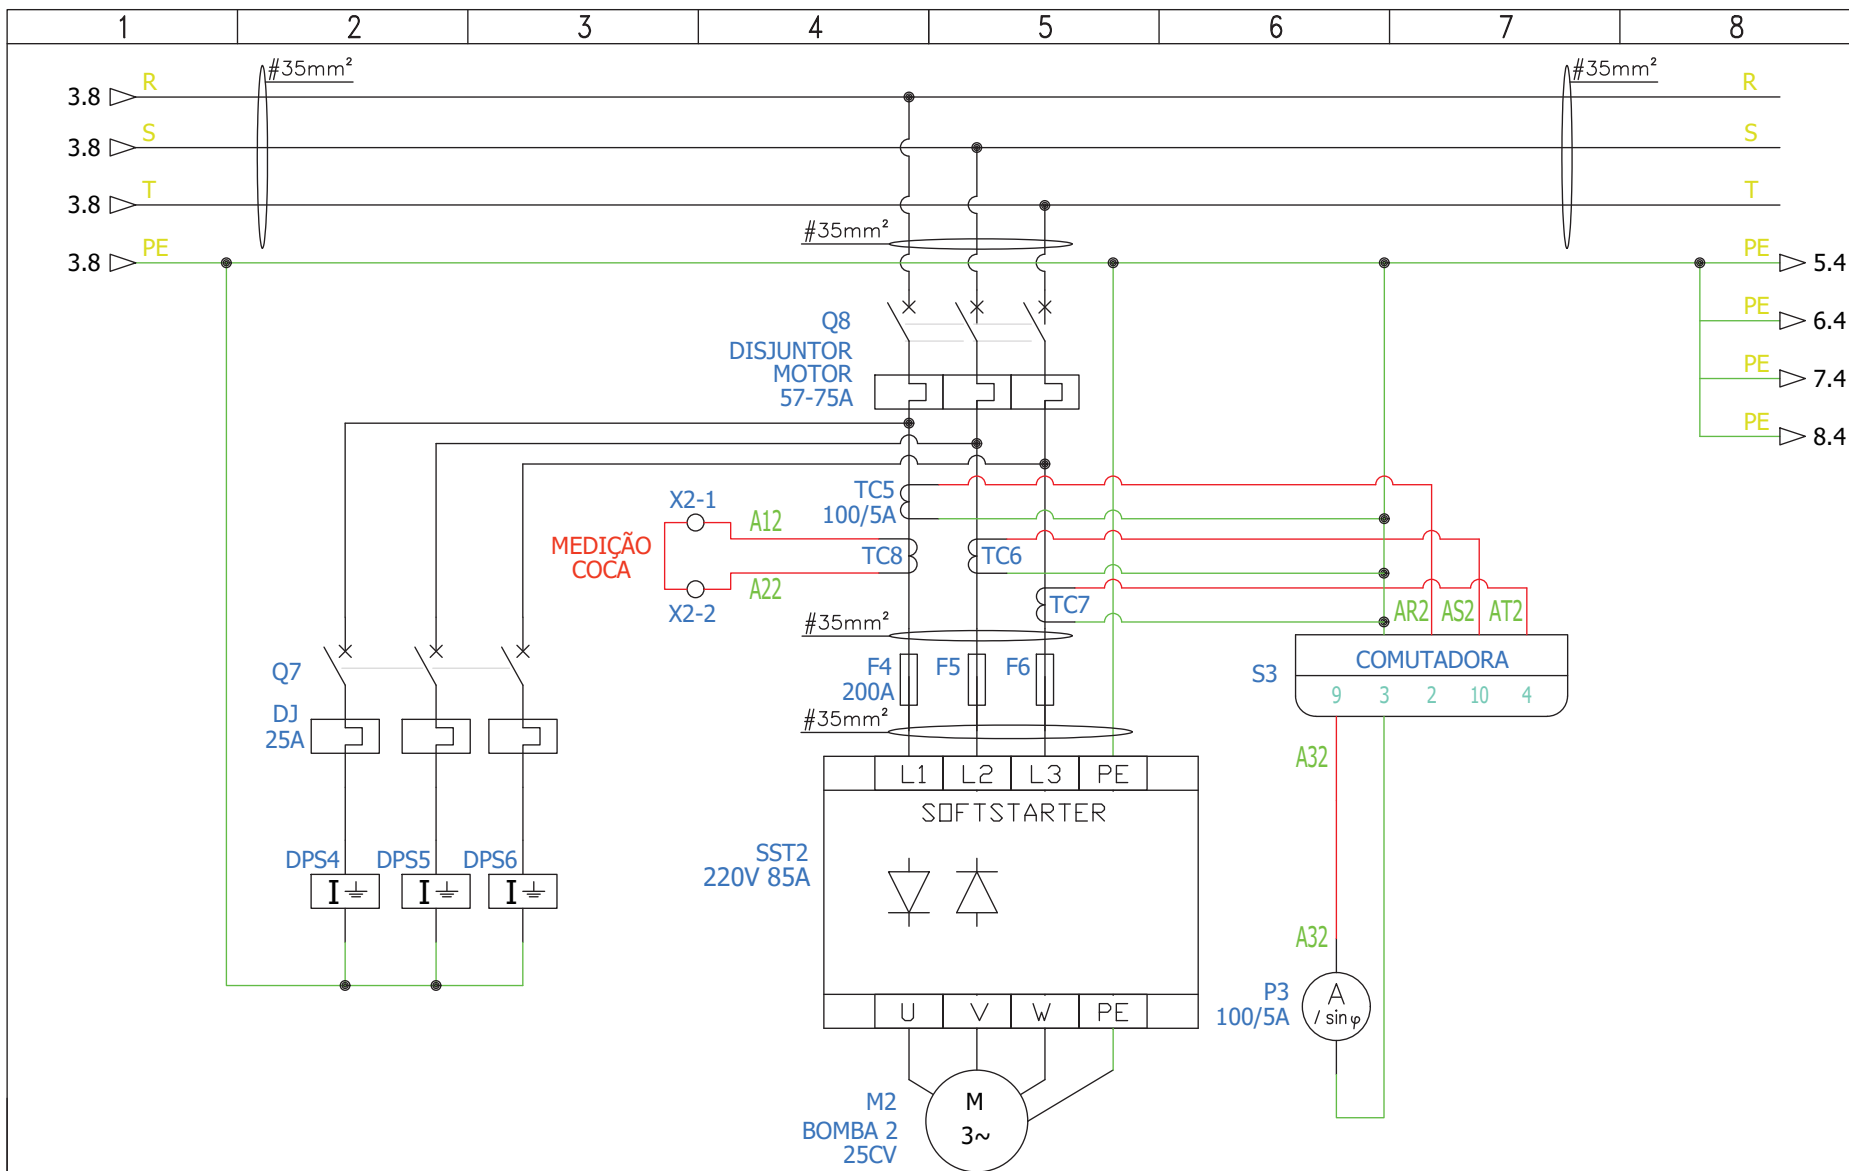
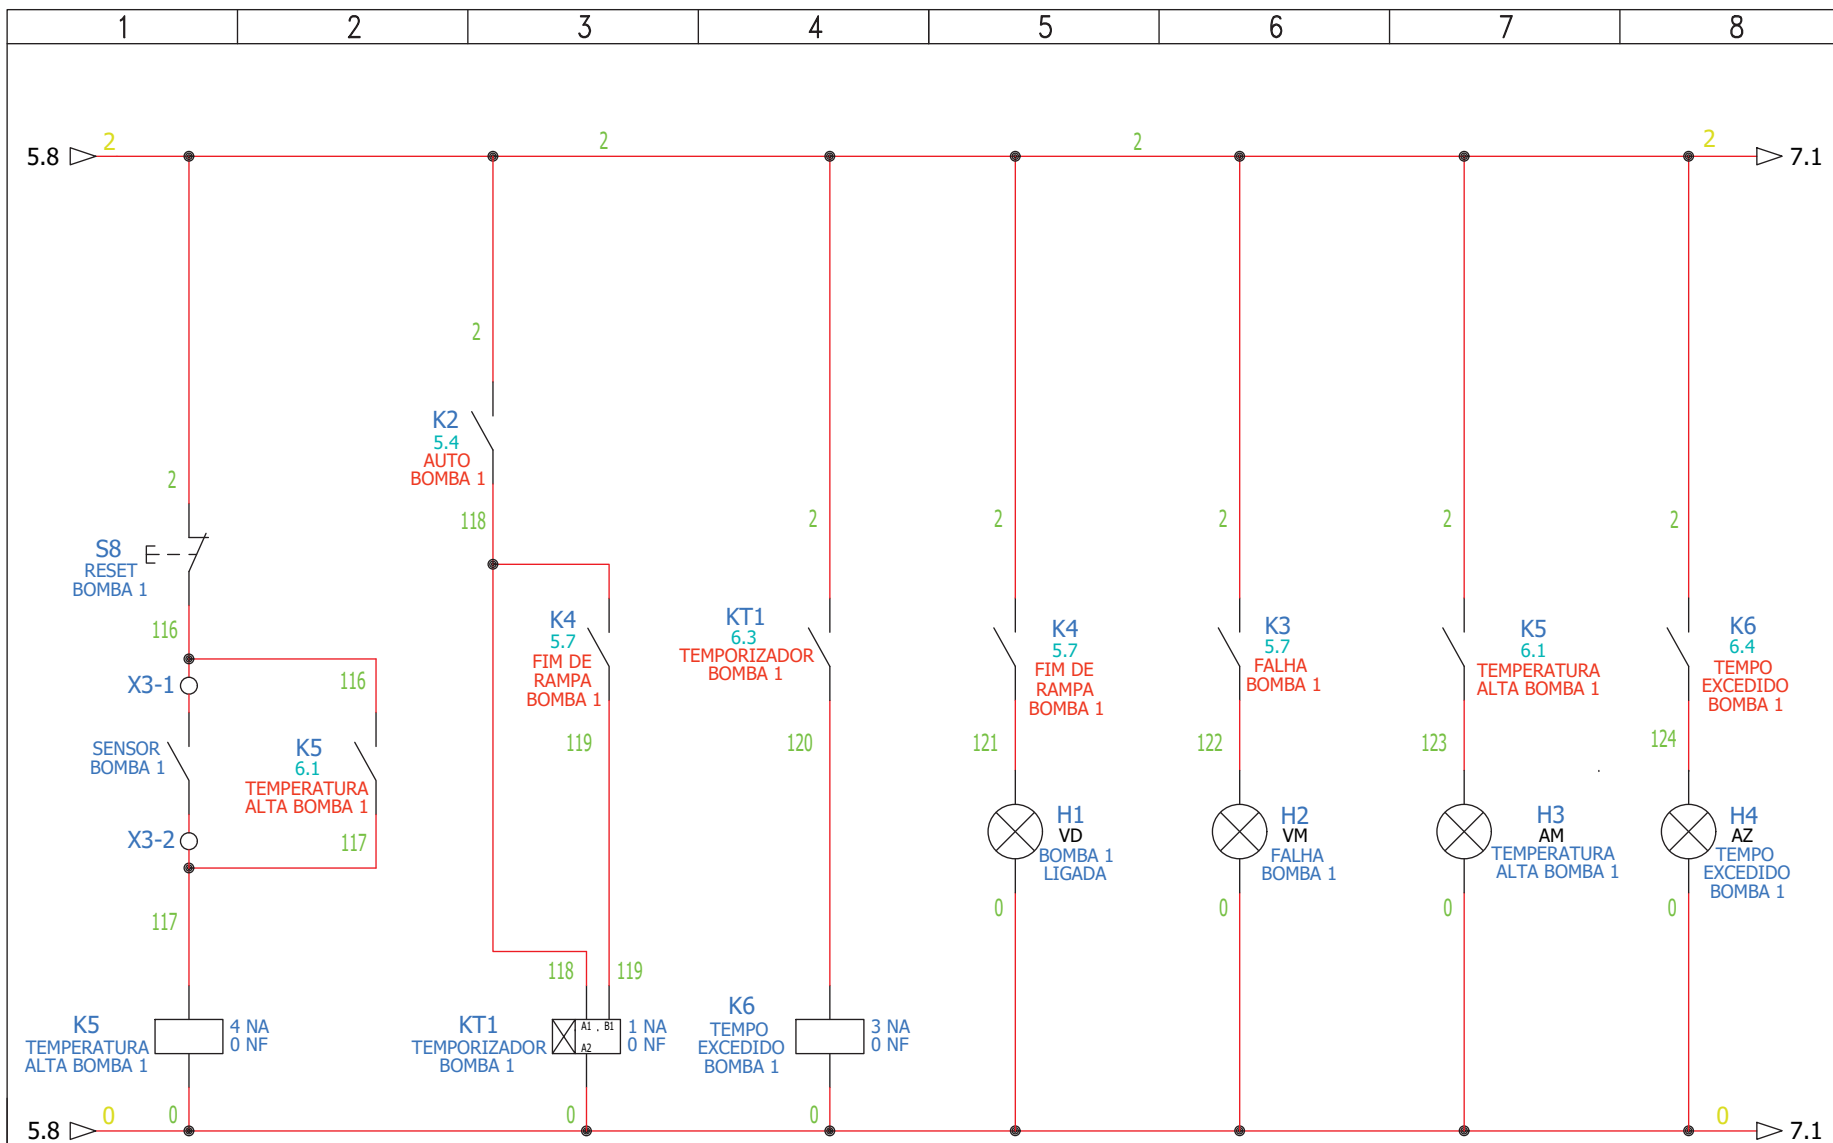


1	2	3	4	5	6	7	8		
ANEXO XI									
<h1 style="text-align: center;">PAINEL DE ACIONAMENTO DOS RECALQUES DA ESTAÇÃO ELEVATÓRIA DE ESGOTO DO SAMAMBAIA</h1>									
S.A.A.E. <small>ESTA ACEITAÇÃO NÃO ISENTA A CONTRATADA DAS RESPONSABILIDADES E OBRIGAÇÕES ESTABELECIDAS NO CONTRATO</small>		EXECUTADO POR		SERVIÇO AUTÔNOMO DE ÁGUA E ESGOTO PAINEL DE ACIONAMENTO DOS RECALQUES DA ESTAÇÃO ELEVATÓRIA DE ESGOTO DO SAMAMBAIA				Nº PROCESSO	
								REV.	CROQUI
		DES.						FOLHA 01 / 11	
		ANALIZADO:						/	PROJ.
ACEITO:		/	APROVADO POR.						
VISTO:		/	ASS.	CREA.					




S.A.A.E.		EXECUTADO POR		SERVIÇO AUTÔNOMO DE ÁGUA E ESGOTO		Nº PROCESSO	
ESTA ACEITAÇÃO NÃO ISENTA A CONTRATADA DAS RESPONSABILIDADES E OBRIGAÇÕES ESTABELECIDAS NO CONTRATO				PAINEL DE ACIONAMENTO DOS RECALQUES DA ESTAÇÃO ELEVATÓRIA DE ESGOTO DO SAMAMBAIA		REV.	CROQUI
ANALIZADO:	/	DES.				FOLHA	04 / 11
ACEITO:	/	PROJ.				ESCALA	SEM ESCALA
VISTO:	/	APROVADO POR.					
		ASS.	CREA.				






S.A.A.E.		EXECUTADO POR		SERVIÇO AUTÔNOMO DE ÁGUA E ESGOTO		Nº PROCESSO	
ESTA ACEITAÇÃO NÃO ISENTA A CONTRATADA DAS RESPONSABILIDADES E OBRIGAÇÕES ESTABELECIDAS NO CONTRATO				PAINEL DE ACIONAMENTO DOS RECALQUES DA ESTAÇÃO ELEVATÓRIA DE ESGOTO DO SAMAMBAIA		REV.	CROQUI
ANALIZADO:	/	DES.				FOLHA	06 / 11
ACEITO:	/	PROJ.				ESCALA	SEM ESCALA
VISTO:	/	APROVADO POR.					
		ASS.	CREA.				



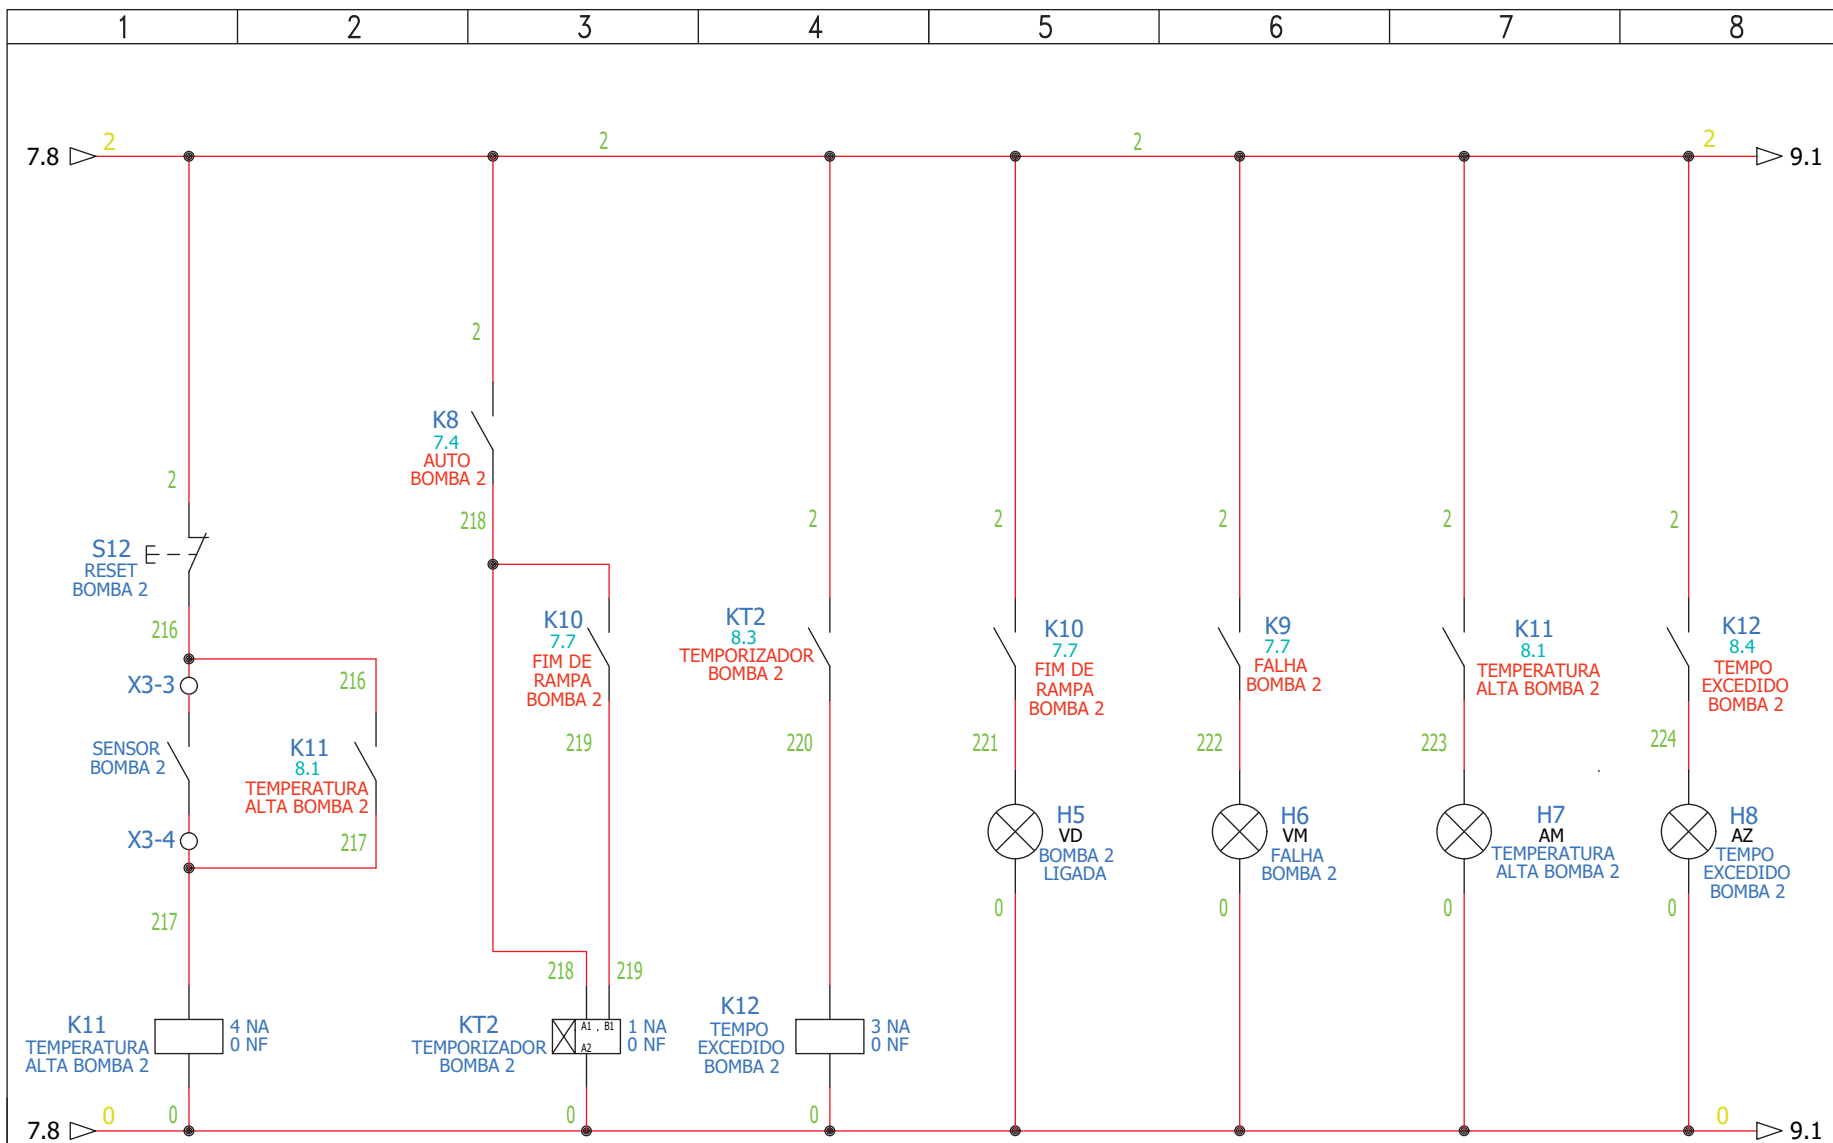



S.A.A.E. ESTA ACEITAÇÃO NÃO ISENTA A CONTRATADA DAS RESPONSABILIDADES E OBRIGAÇÕES ESTABELECIDAS NO CONTRATO		EXECUTADO POR DES. PROJ. APROVADO POR. ASS. CREA.		SERVIÇO AUTÔNOMO DE ÁGUA E ESGOTO PAINEL DE ACIONAMENTO DOS RECALQUES DA ESTAÇÃO ELEVATÓRIA DE ESGOTO DO SAMAMBAIA		 SAAE SÃO CARLOS		Nº PROCESSO REV. CROQUI FOLHA <div style="text-align: center; font-weight: bold;">08 / 11</div> ESCALA <div style="text-align: center; font-weight: bold;">SEM ESCALA</div>	
---	--	--	--	---	--	-------------------------------	--	--	--

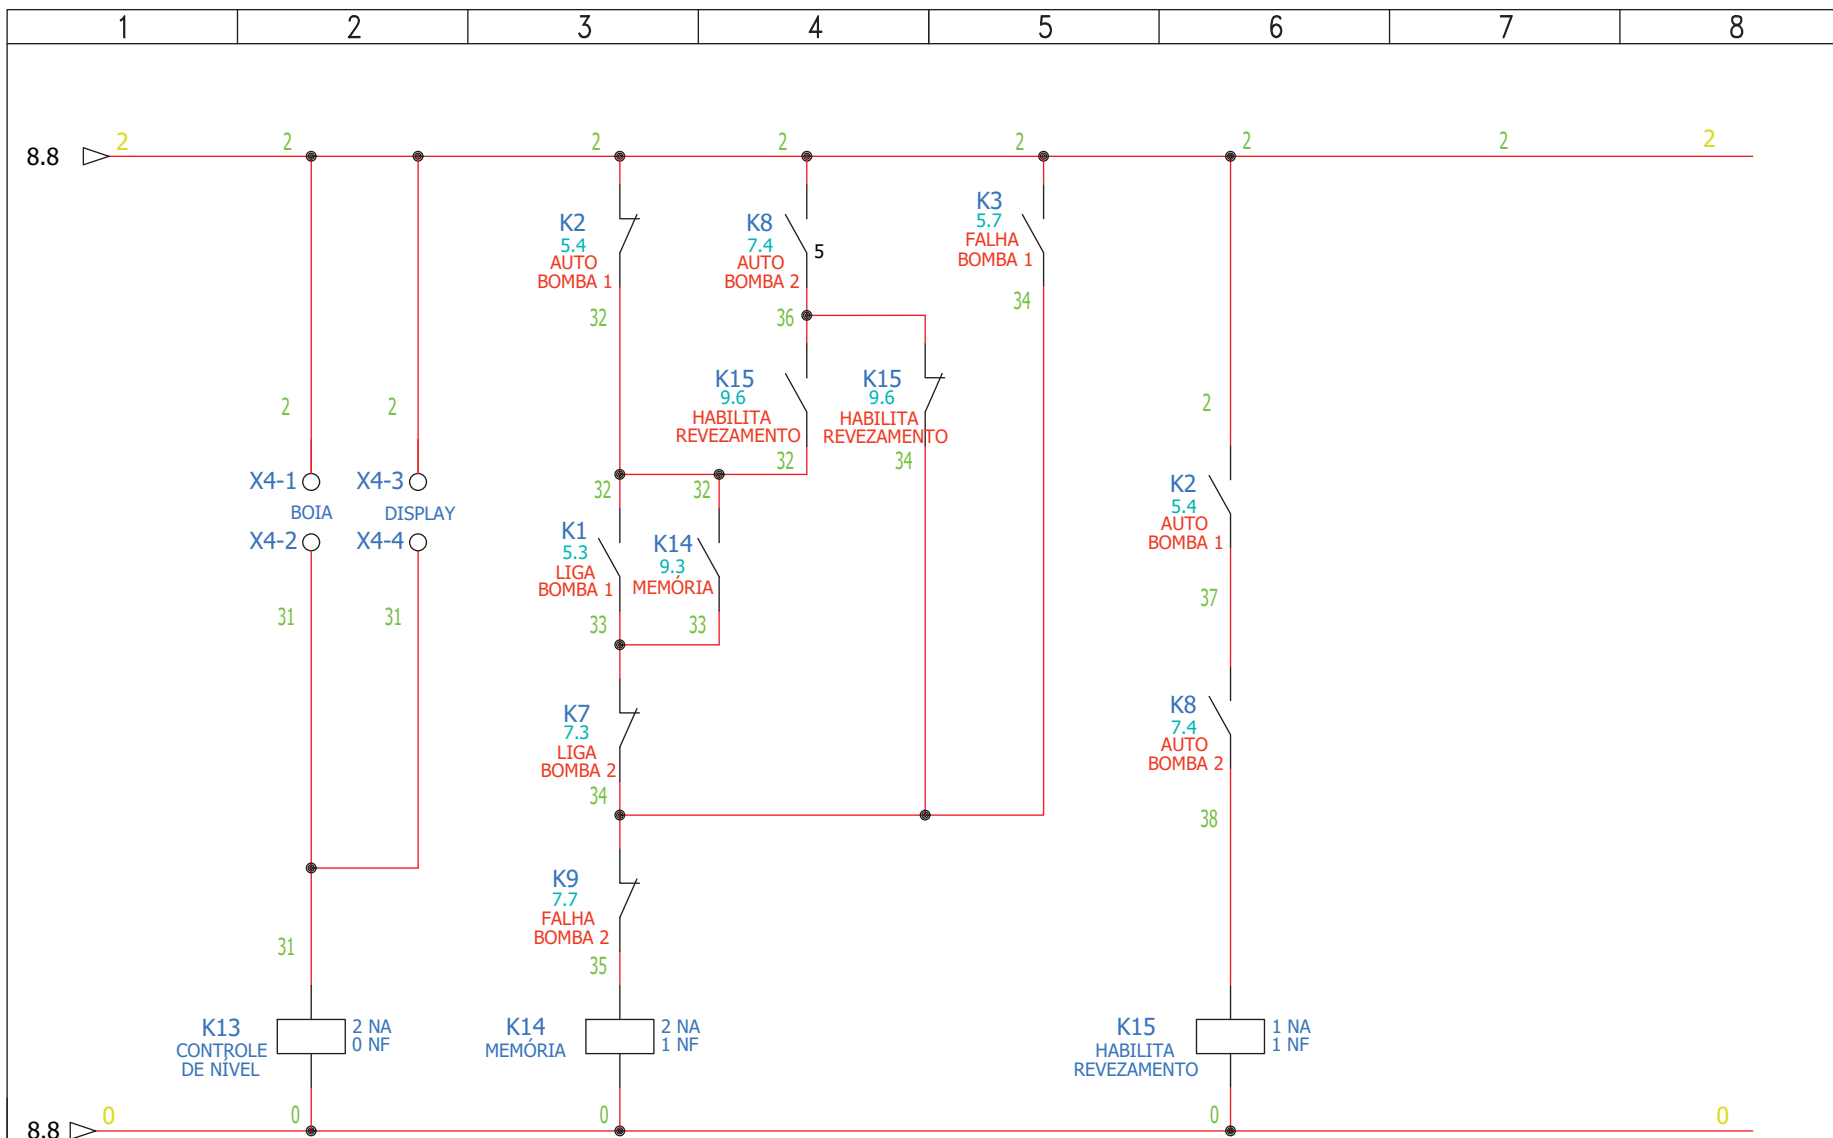



S.A.A.E.		EXECUTADO POR		SERVIÇO AUTÔNOMO DE ÁGUA E ESGOTO		Nº PROCESSO	
ESTA ACEITAÇÃO NÃO ISENTA A CONTRATADA DAS RESPONSABILIDADES E OBRIGAÇÕES ESTABELECIDAS NO CONTRATO				PAINEL DE ACIONAMENTO DOS RECALQUES DA ESTAÇÃO ELEVATÓRIA DE ESGOTO DO SAMAMBAIA		REV.	CROQUI
ANALIZADO:	/	DES.				FOLHA	09 / 11
ACEITO:	/	PROJ.				ESCALA	SEM ESCALA
VISTO:	/	APROVADO POR.					
		ASS.	CREA.				



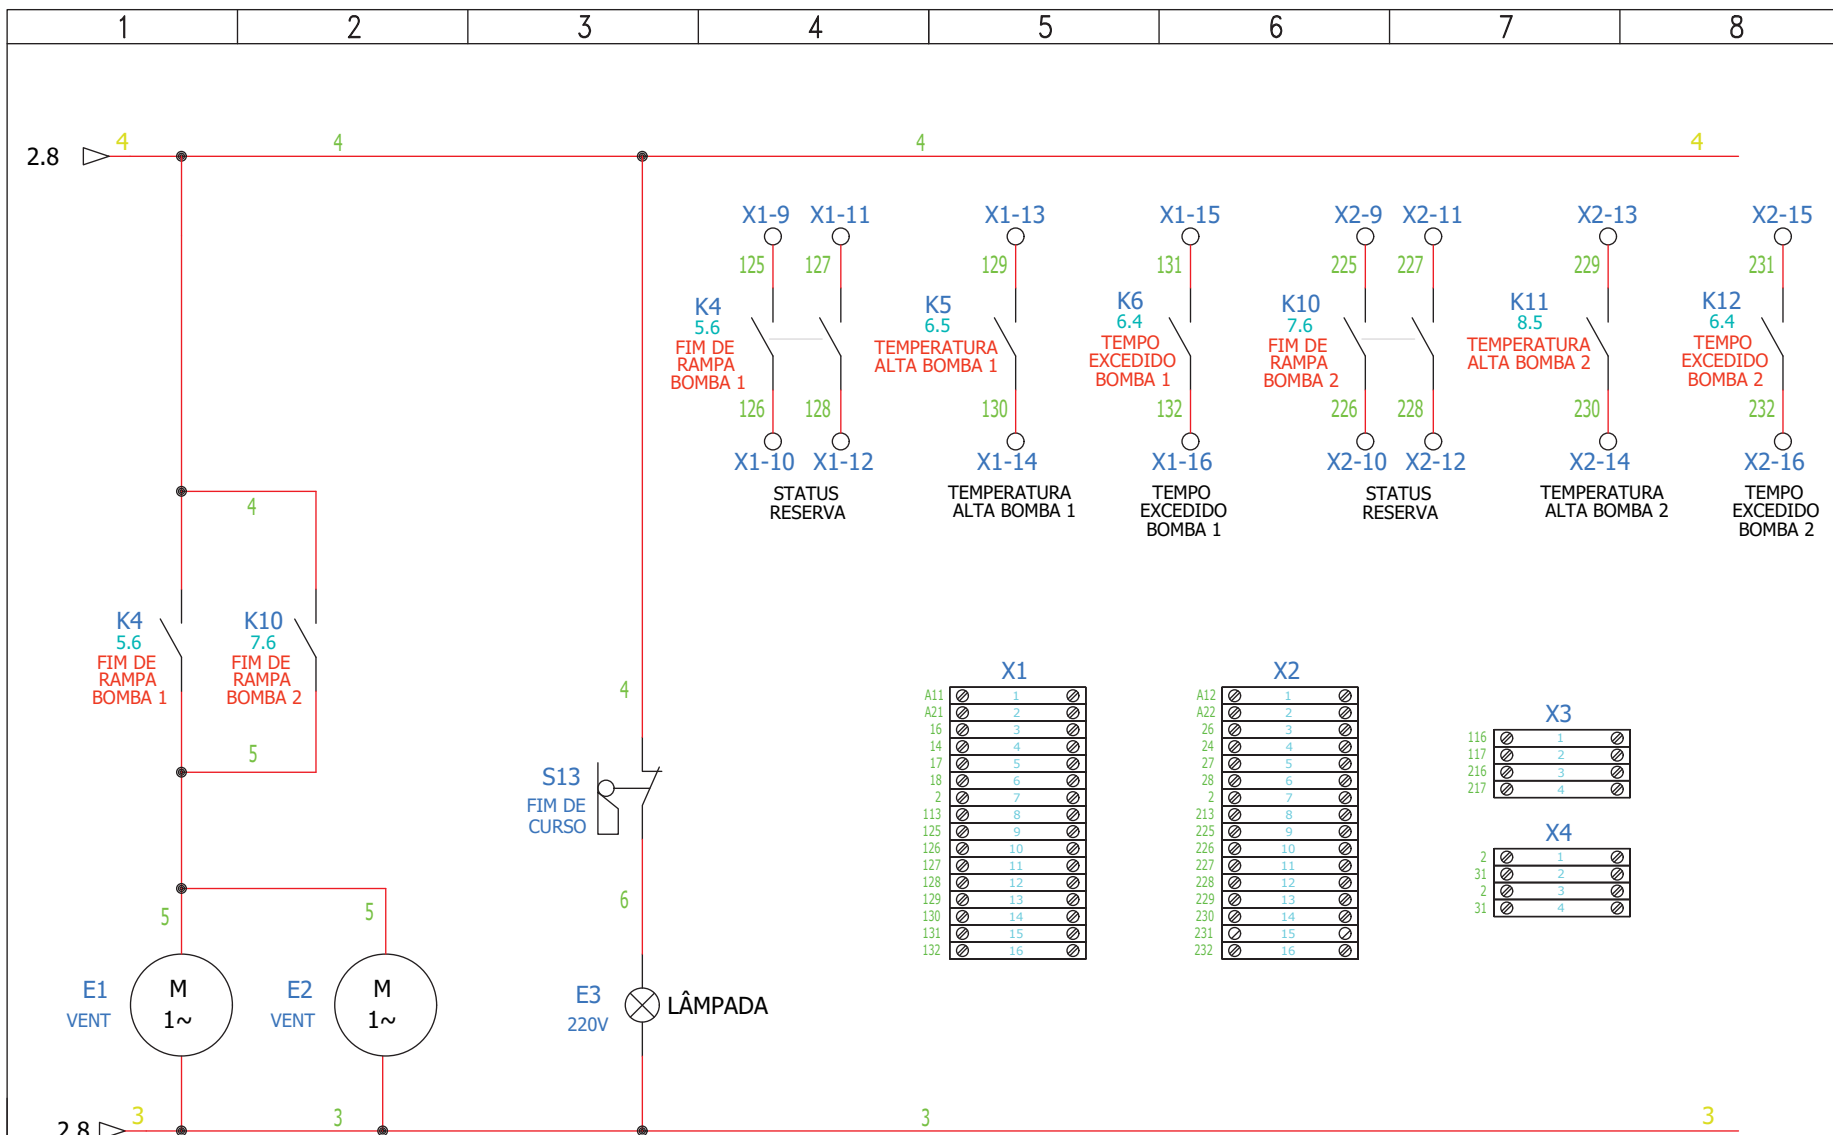

S.A.A.E.		EXECUTADO POR		SERVIÇO AUTÔNOMO DE ÁGUA E ESGOTO		Nº PROCESSO	
ESTA ACEITAÇÃO NÃO ISENTA A CONTRATADA DAS RESPONSABILIDADES E OBRIGAÇÕES ESTABELECIDAS NO CONTRATO		DES.		PAINEL DE ACIONAMENTO DOS RECALQUES DA ESTAÇÃO ELEVATÓRIA DE ESGOTO DO SAMAMBAIA			
ANALIZADO: /		PROJ.				REV. CROQUI	
ACEITO: /		APROVADO POR.				FOLHA 10 / 11	
VISTO: /		ASS. CREA.				ESCALA SEM ESCALA	

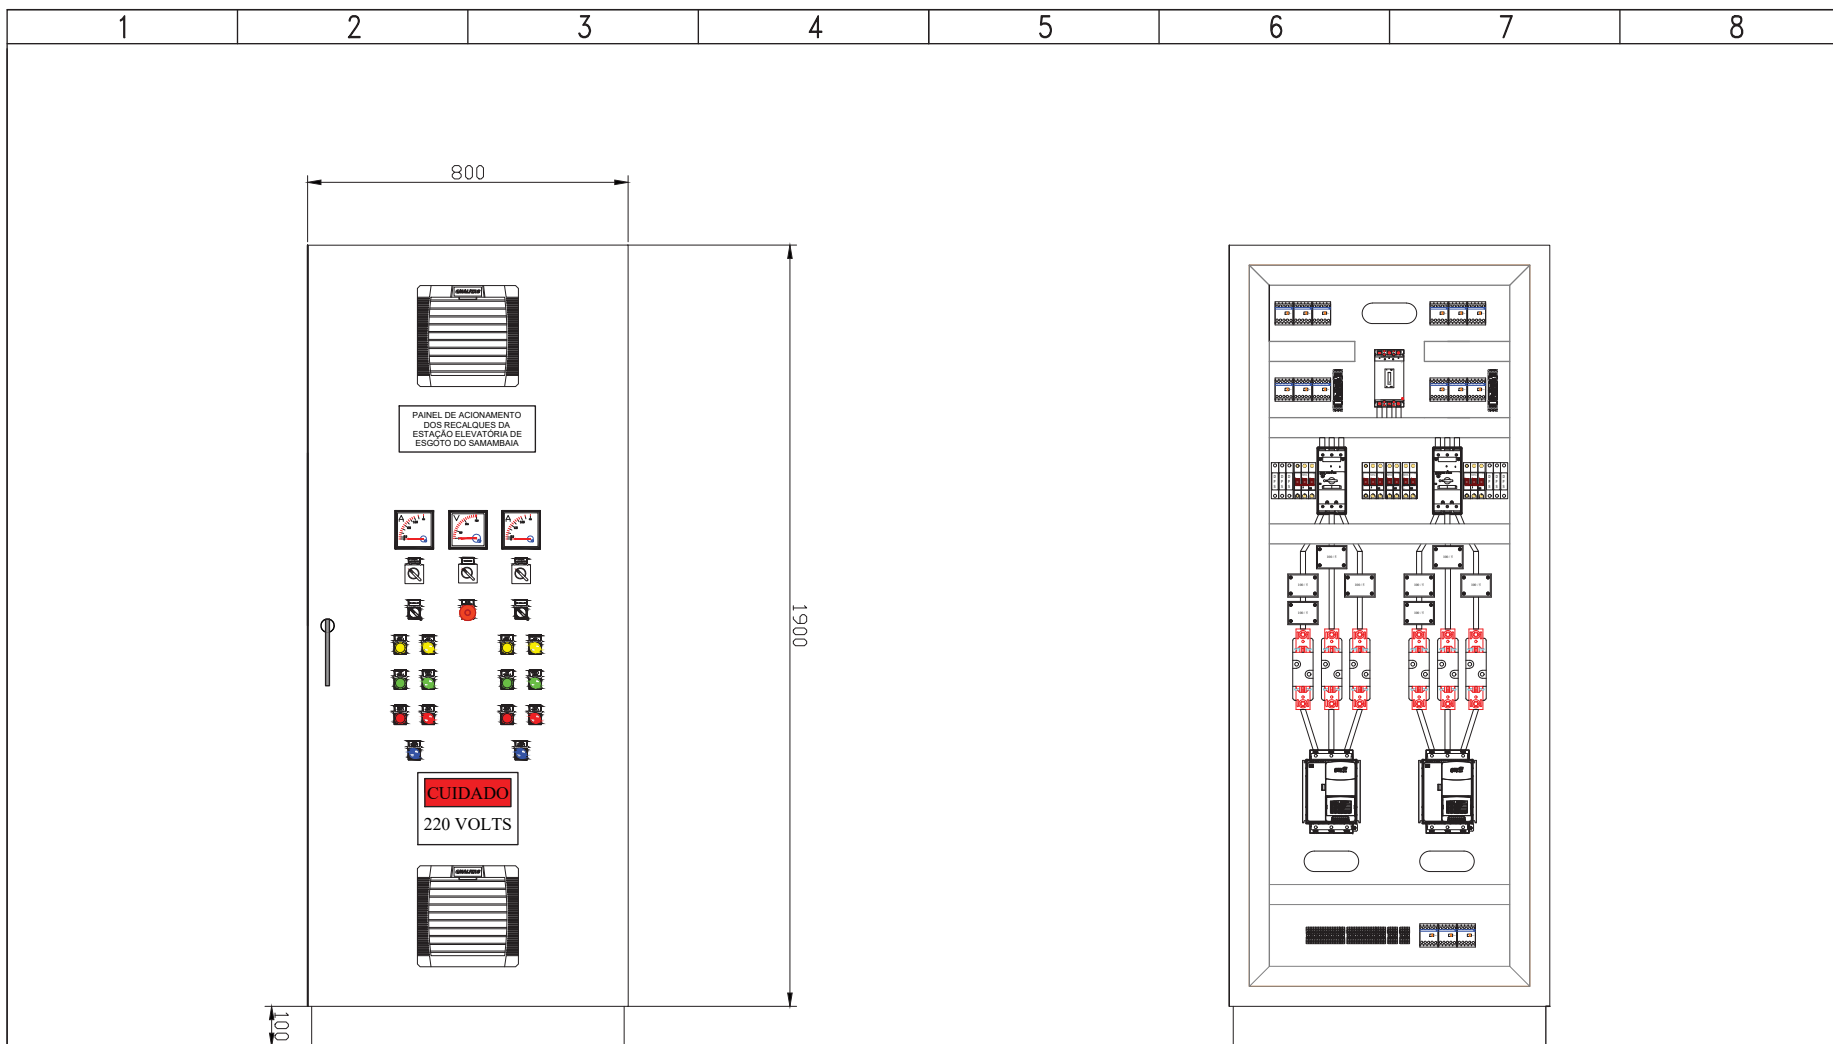

S.A.A.E. ESTA ACEITAÇÃO NÃO ISENTA A CONTRATADA DAS RESPONSABILIDADES E OBRIGAÇÕES ESTABELICIDAS NO CONTRATO		EXECUTADO POR		SERVIÇO AUTÔNOMO DE ÁGUA E ESGOTO		<div></div>		Nº PROCESSO	
				REV.	CROQUI				
ANALIZADO:		/	DES.		PAINEL DE ACIONAMENTO DOS RECALQUES DA ESTAÇÃO ELEVATÓRIA DE ESGOTO DO SAMAMBAIA		FOLHA 11 / 11		
ACEITO:		/	PROJ.				ESCALA SEM ESCALA		
VISTO:		/	APROVADO POR.						
			ASS.	CREA.					

