
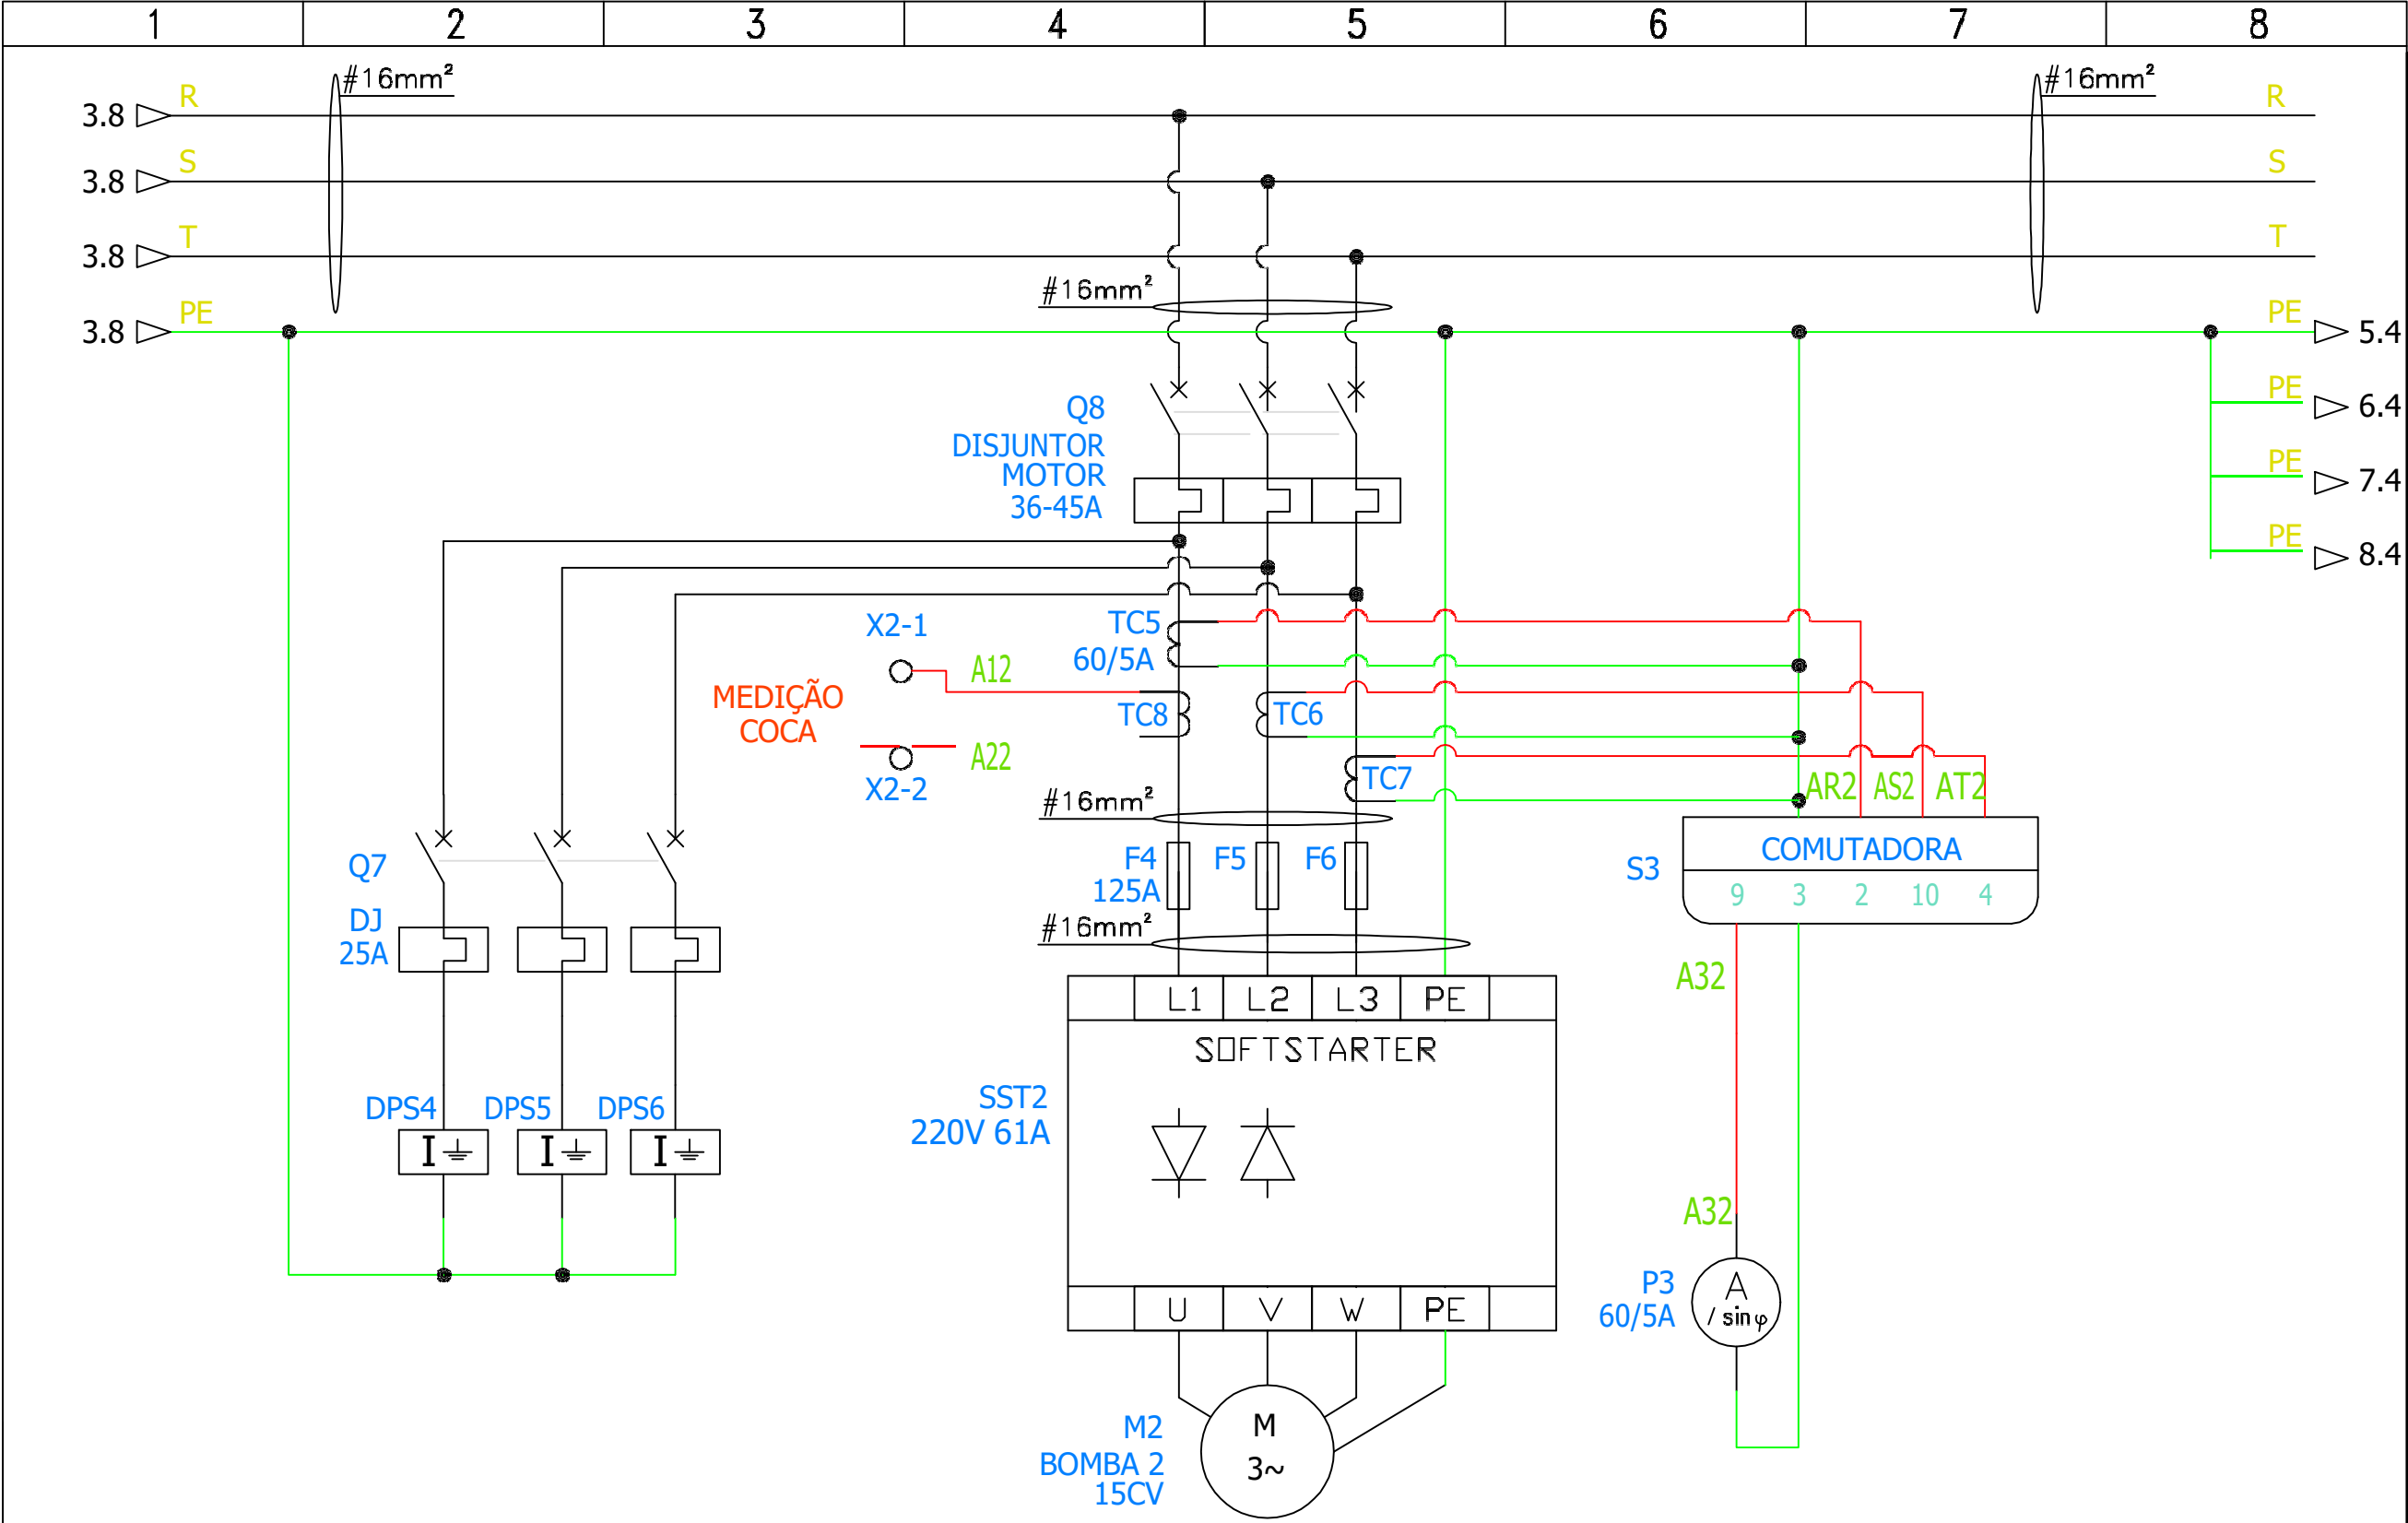

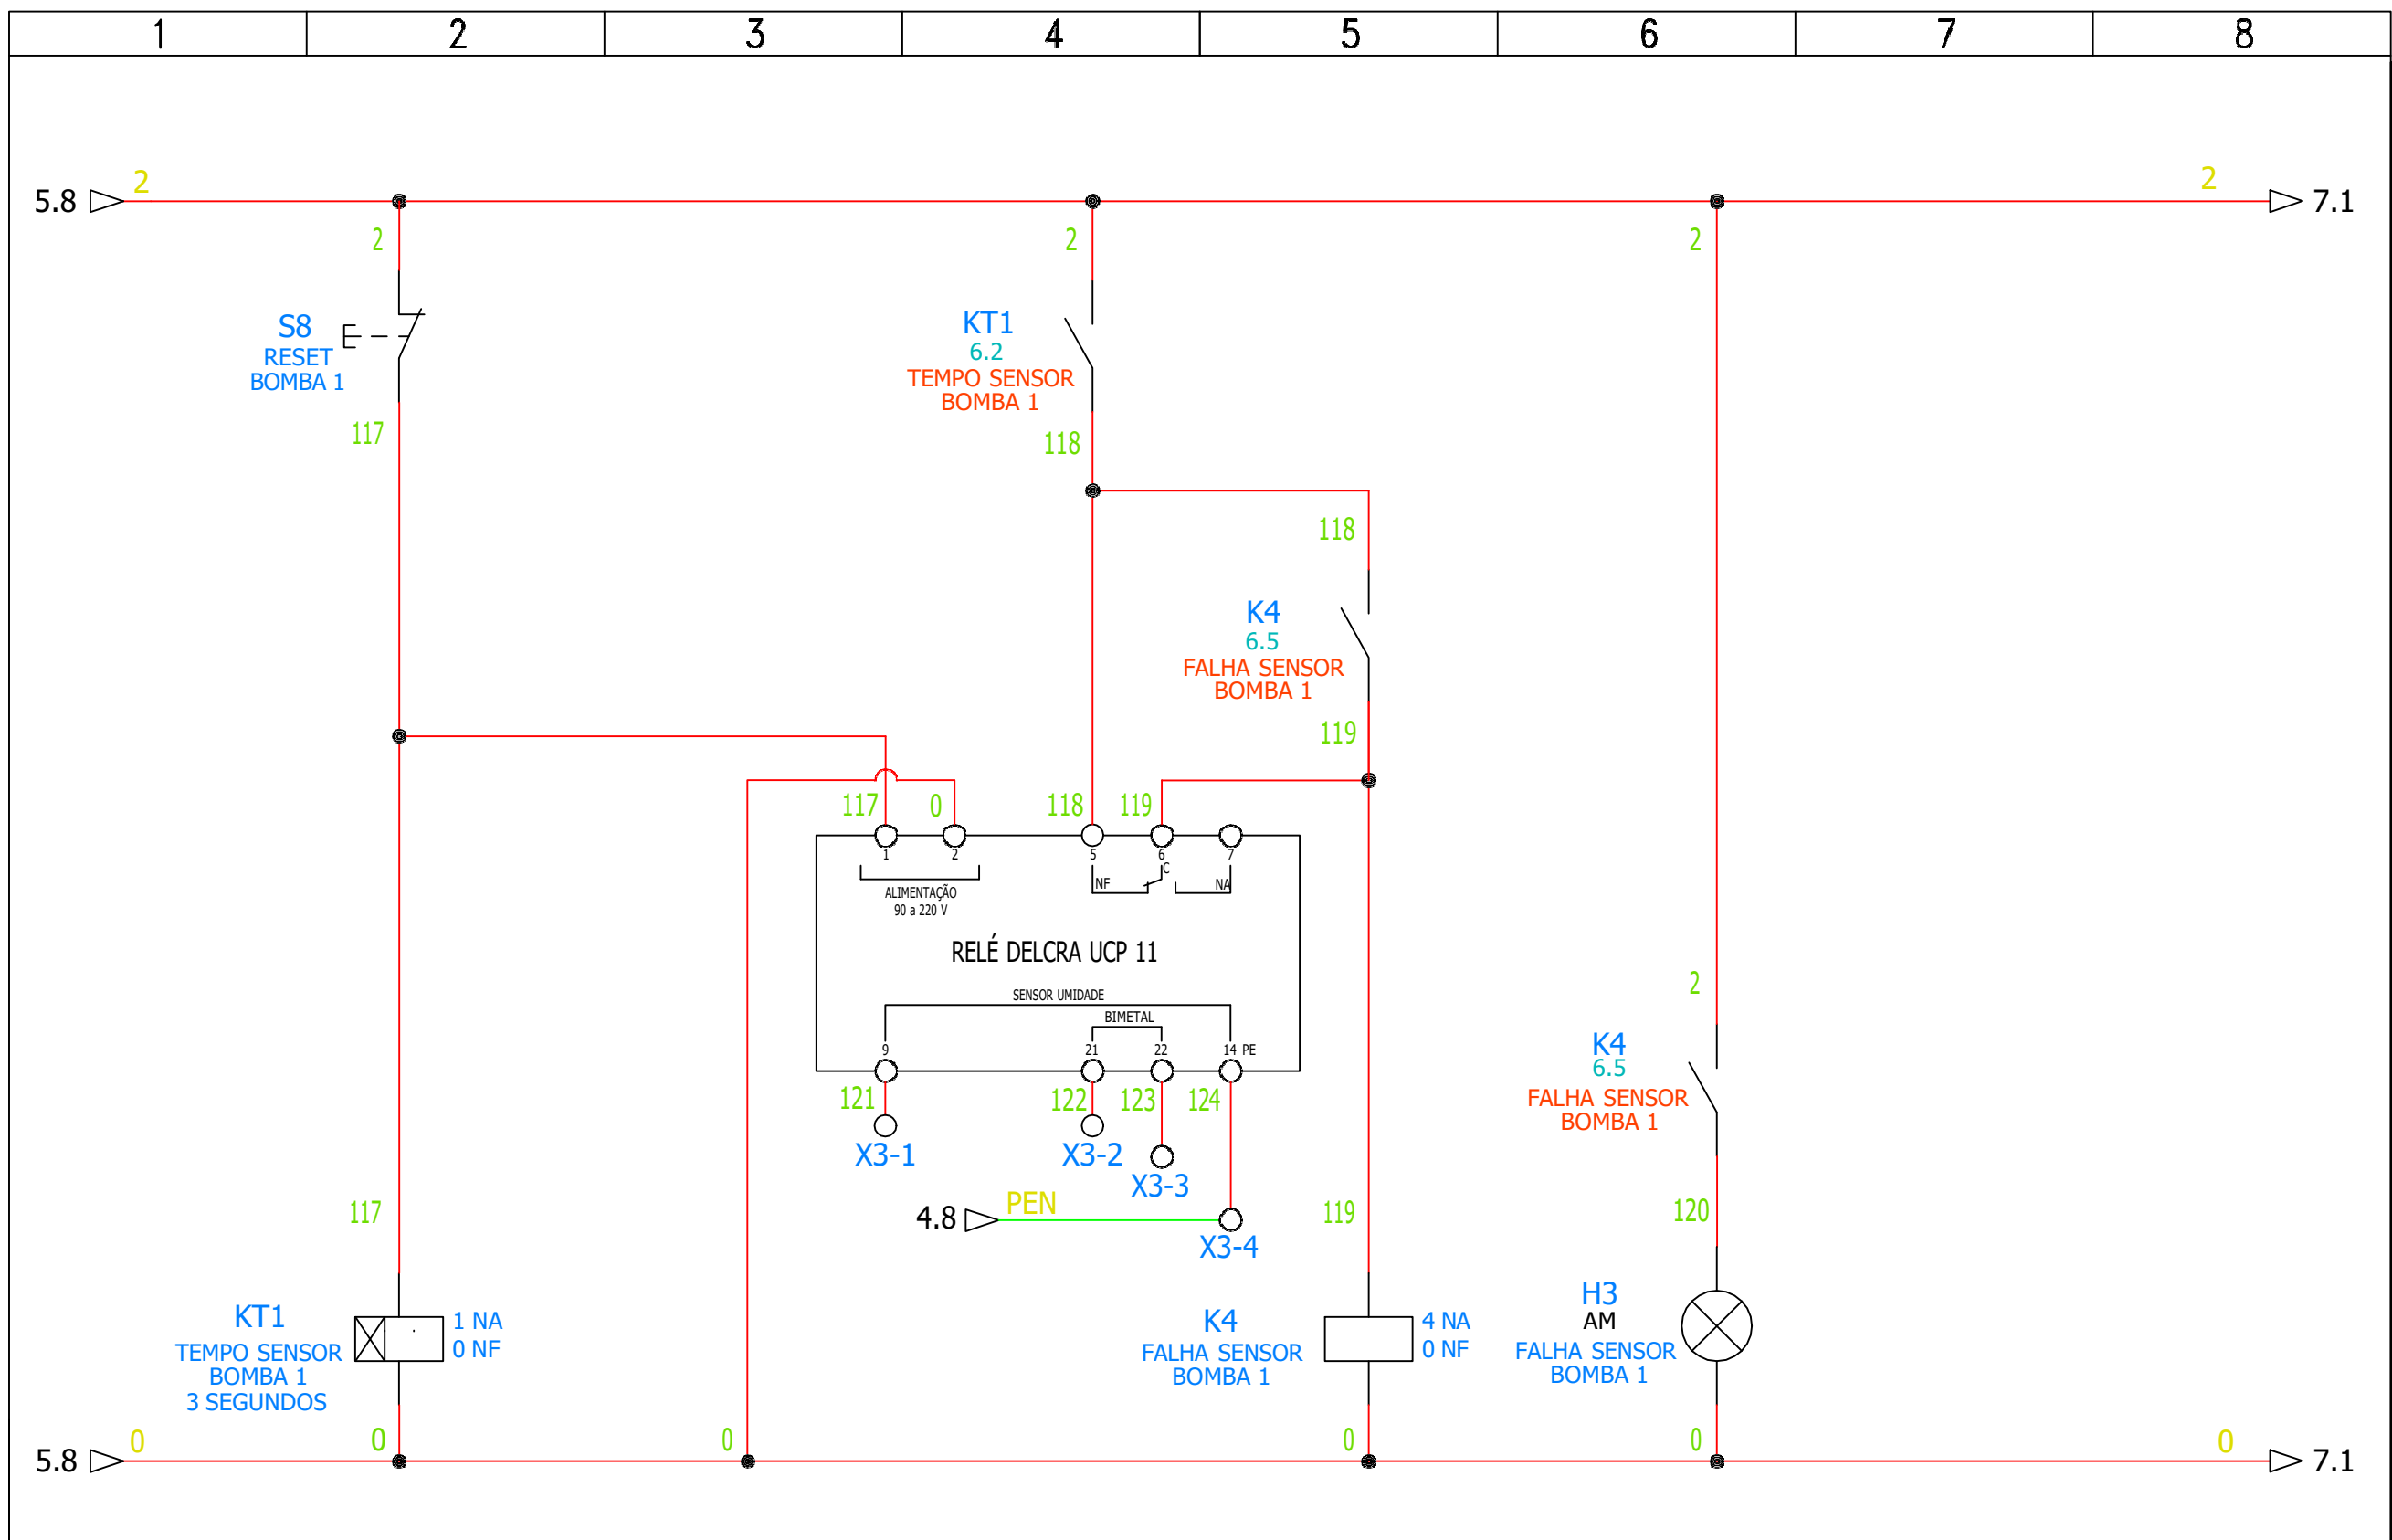



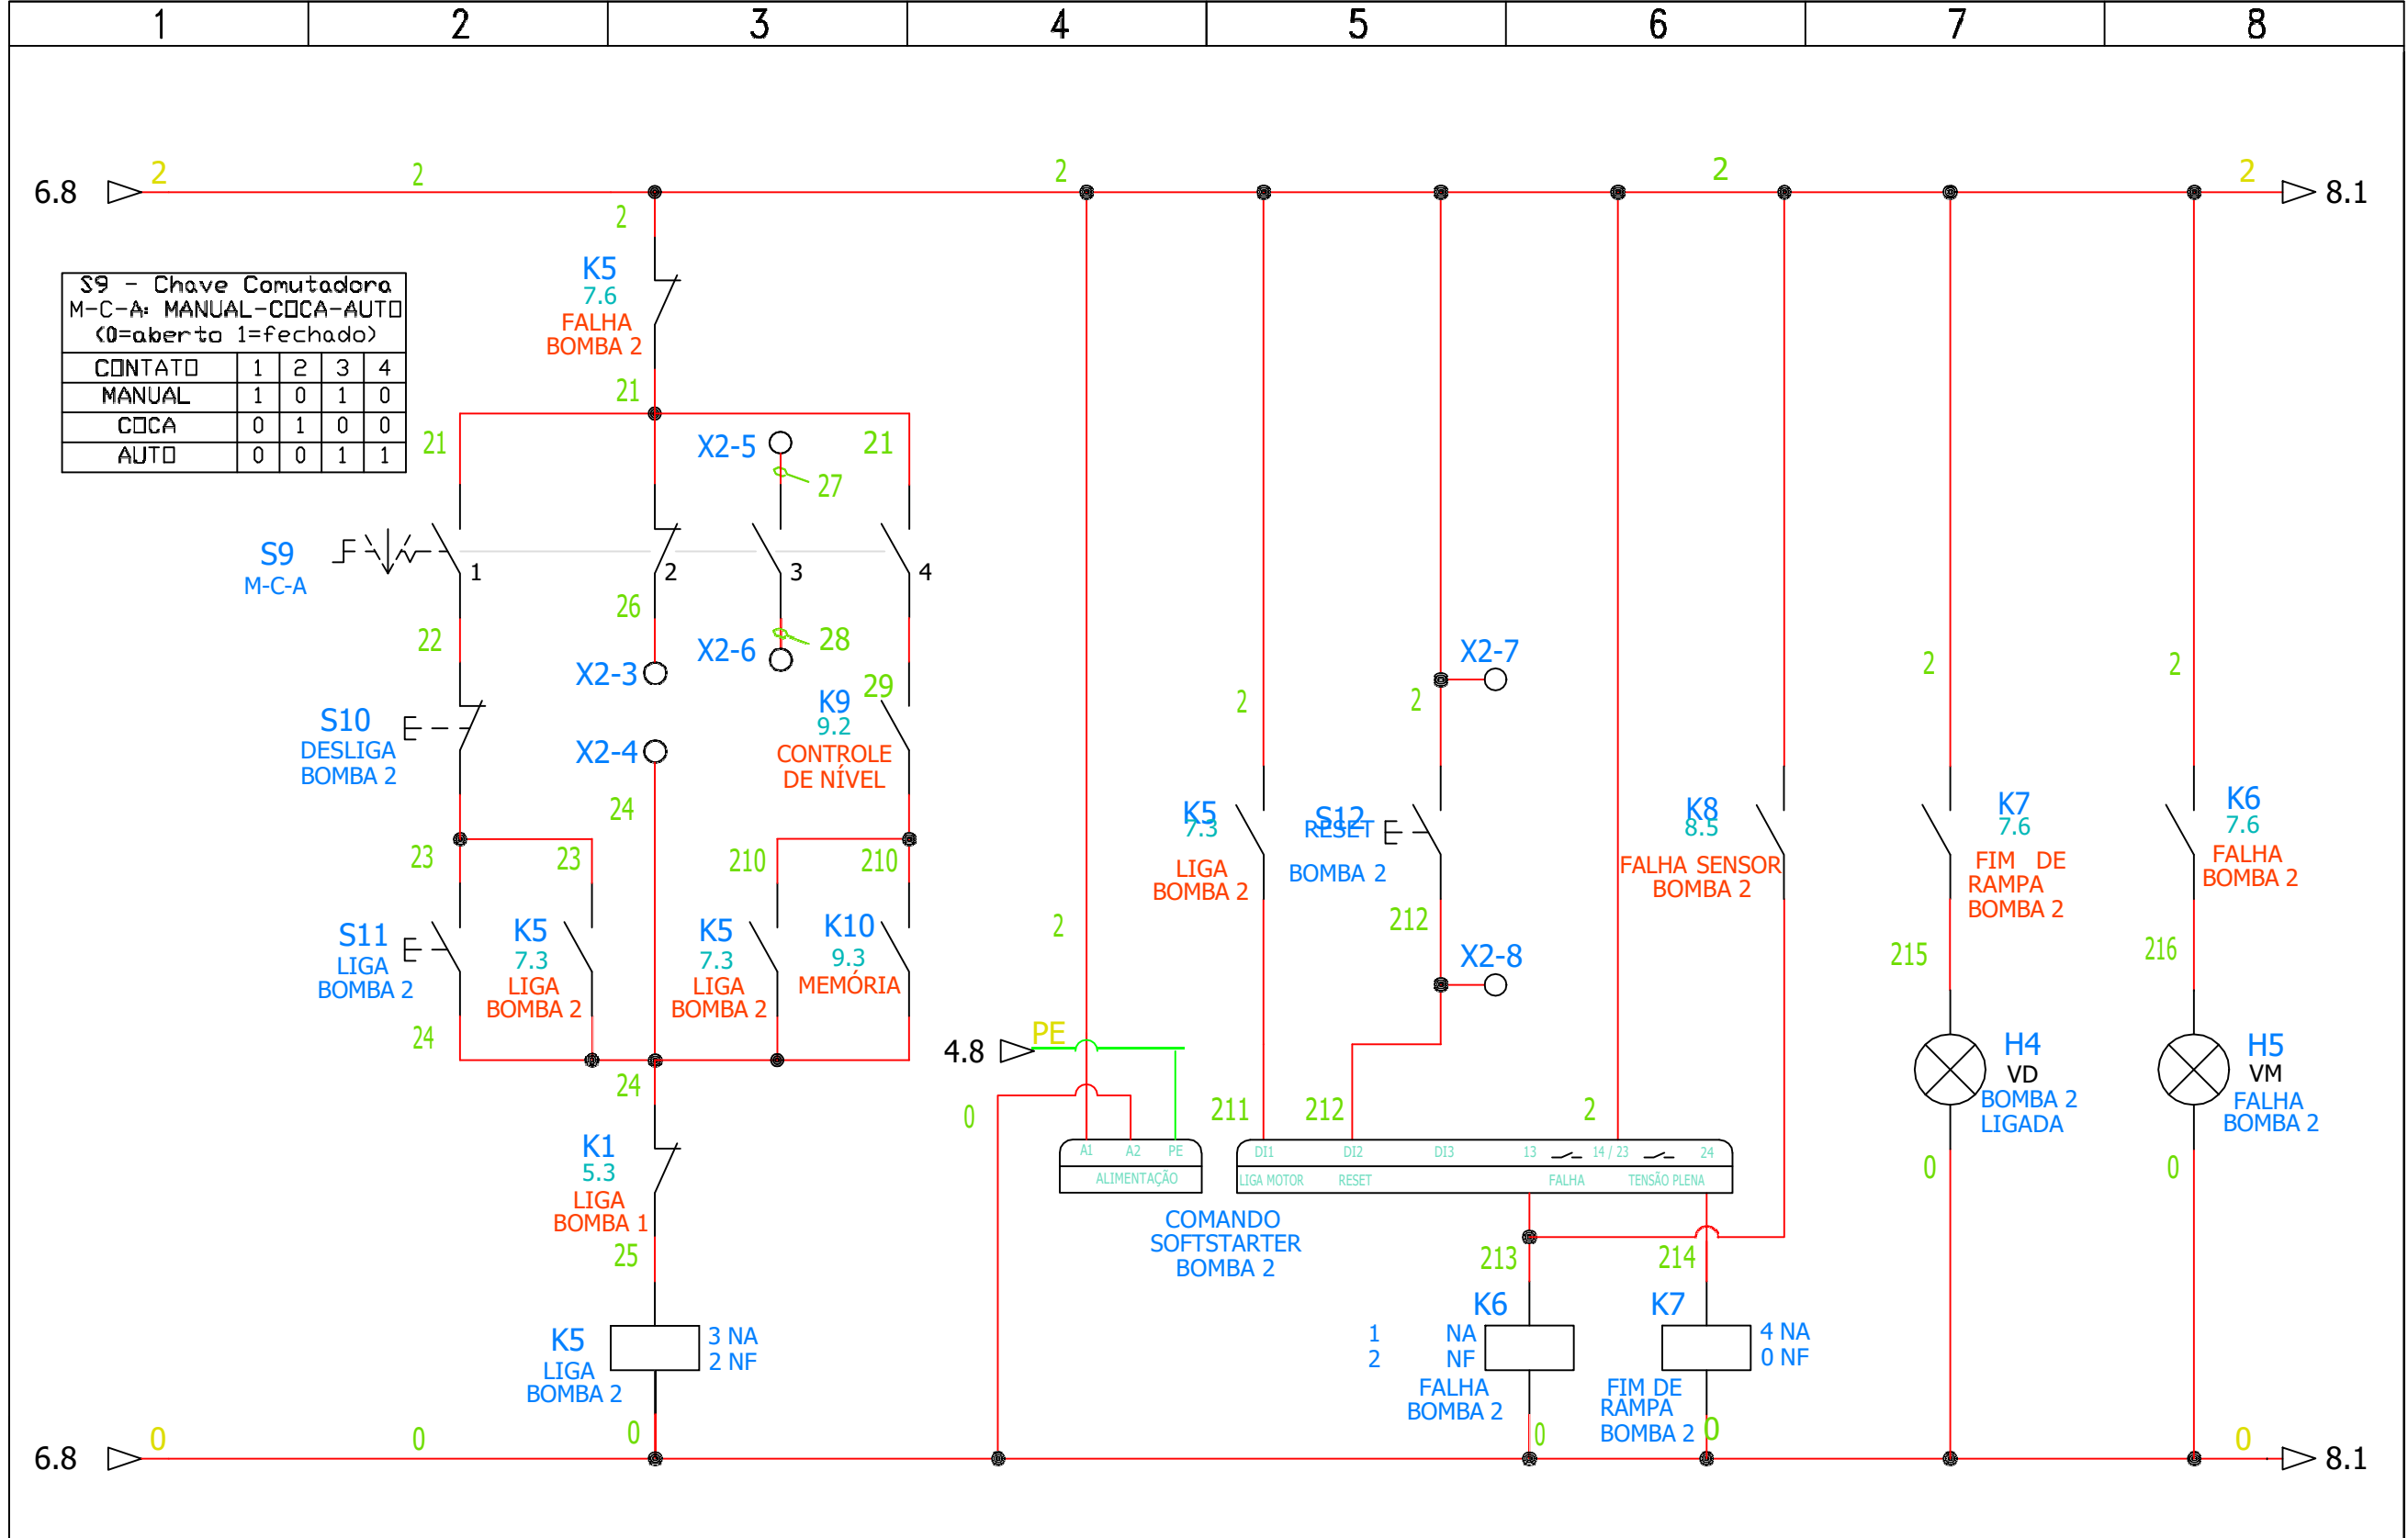
1	2	3	4	5	6	7	8		
ANEXO IX									
<div>PAINEL DE ACIONAMENTO DOS RECALQUES DA ESTAÇÃO ELEVATÓRIA DE ESGOTO DO JARDIM GONZAGA</div>									
S.A.A.E.		EXECUTADO POR		SERVIÇO AUTÔNOMO DE ÁGUA E ESGOTO		Nº PROCESSO			
ESTA ACEITAÇÃO NÃO ISENTA A CONTRATADA DAS RESPONSABILIDADES E OBRIGAÇÕES ESTABELICIDAS NO CONTRATO				PAINEL DE ACIONAMENTO DOS RECALQUES DA ESTAÇÃO ELEVATÓRIA DE ESGOTO DO JARDIM GONZAGA		<div> SÃO CARLOS</div>		REV.	CROQUI
ANALIZADO:	/	DES.						FOLHA	01 / 11
ACEITO:	/	PROJ.						ESCALA	SEM ESCALA
VISTO:	/	APROVADO POR							
		ASS.	CREA.						




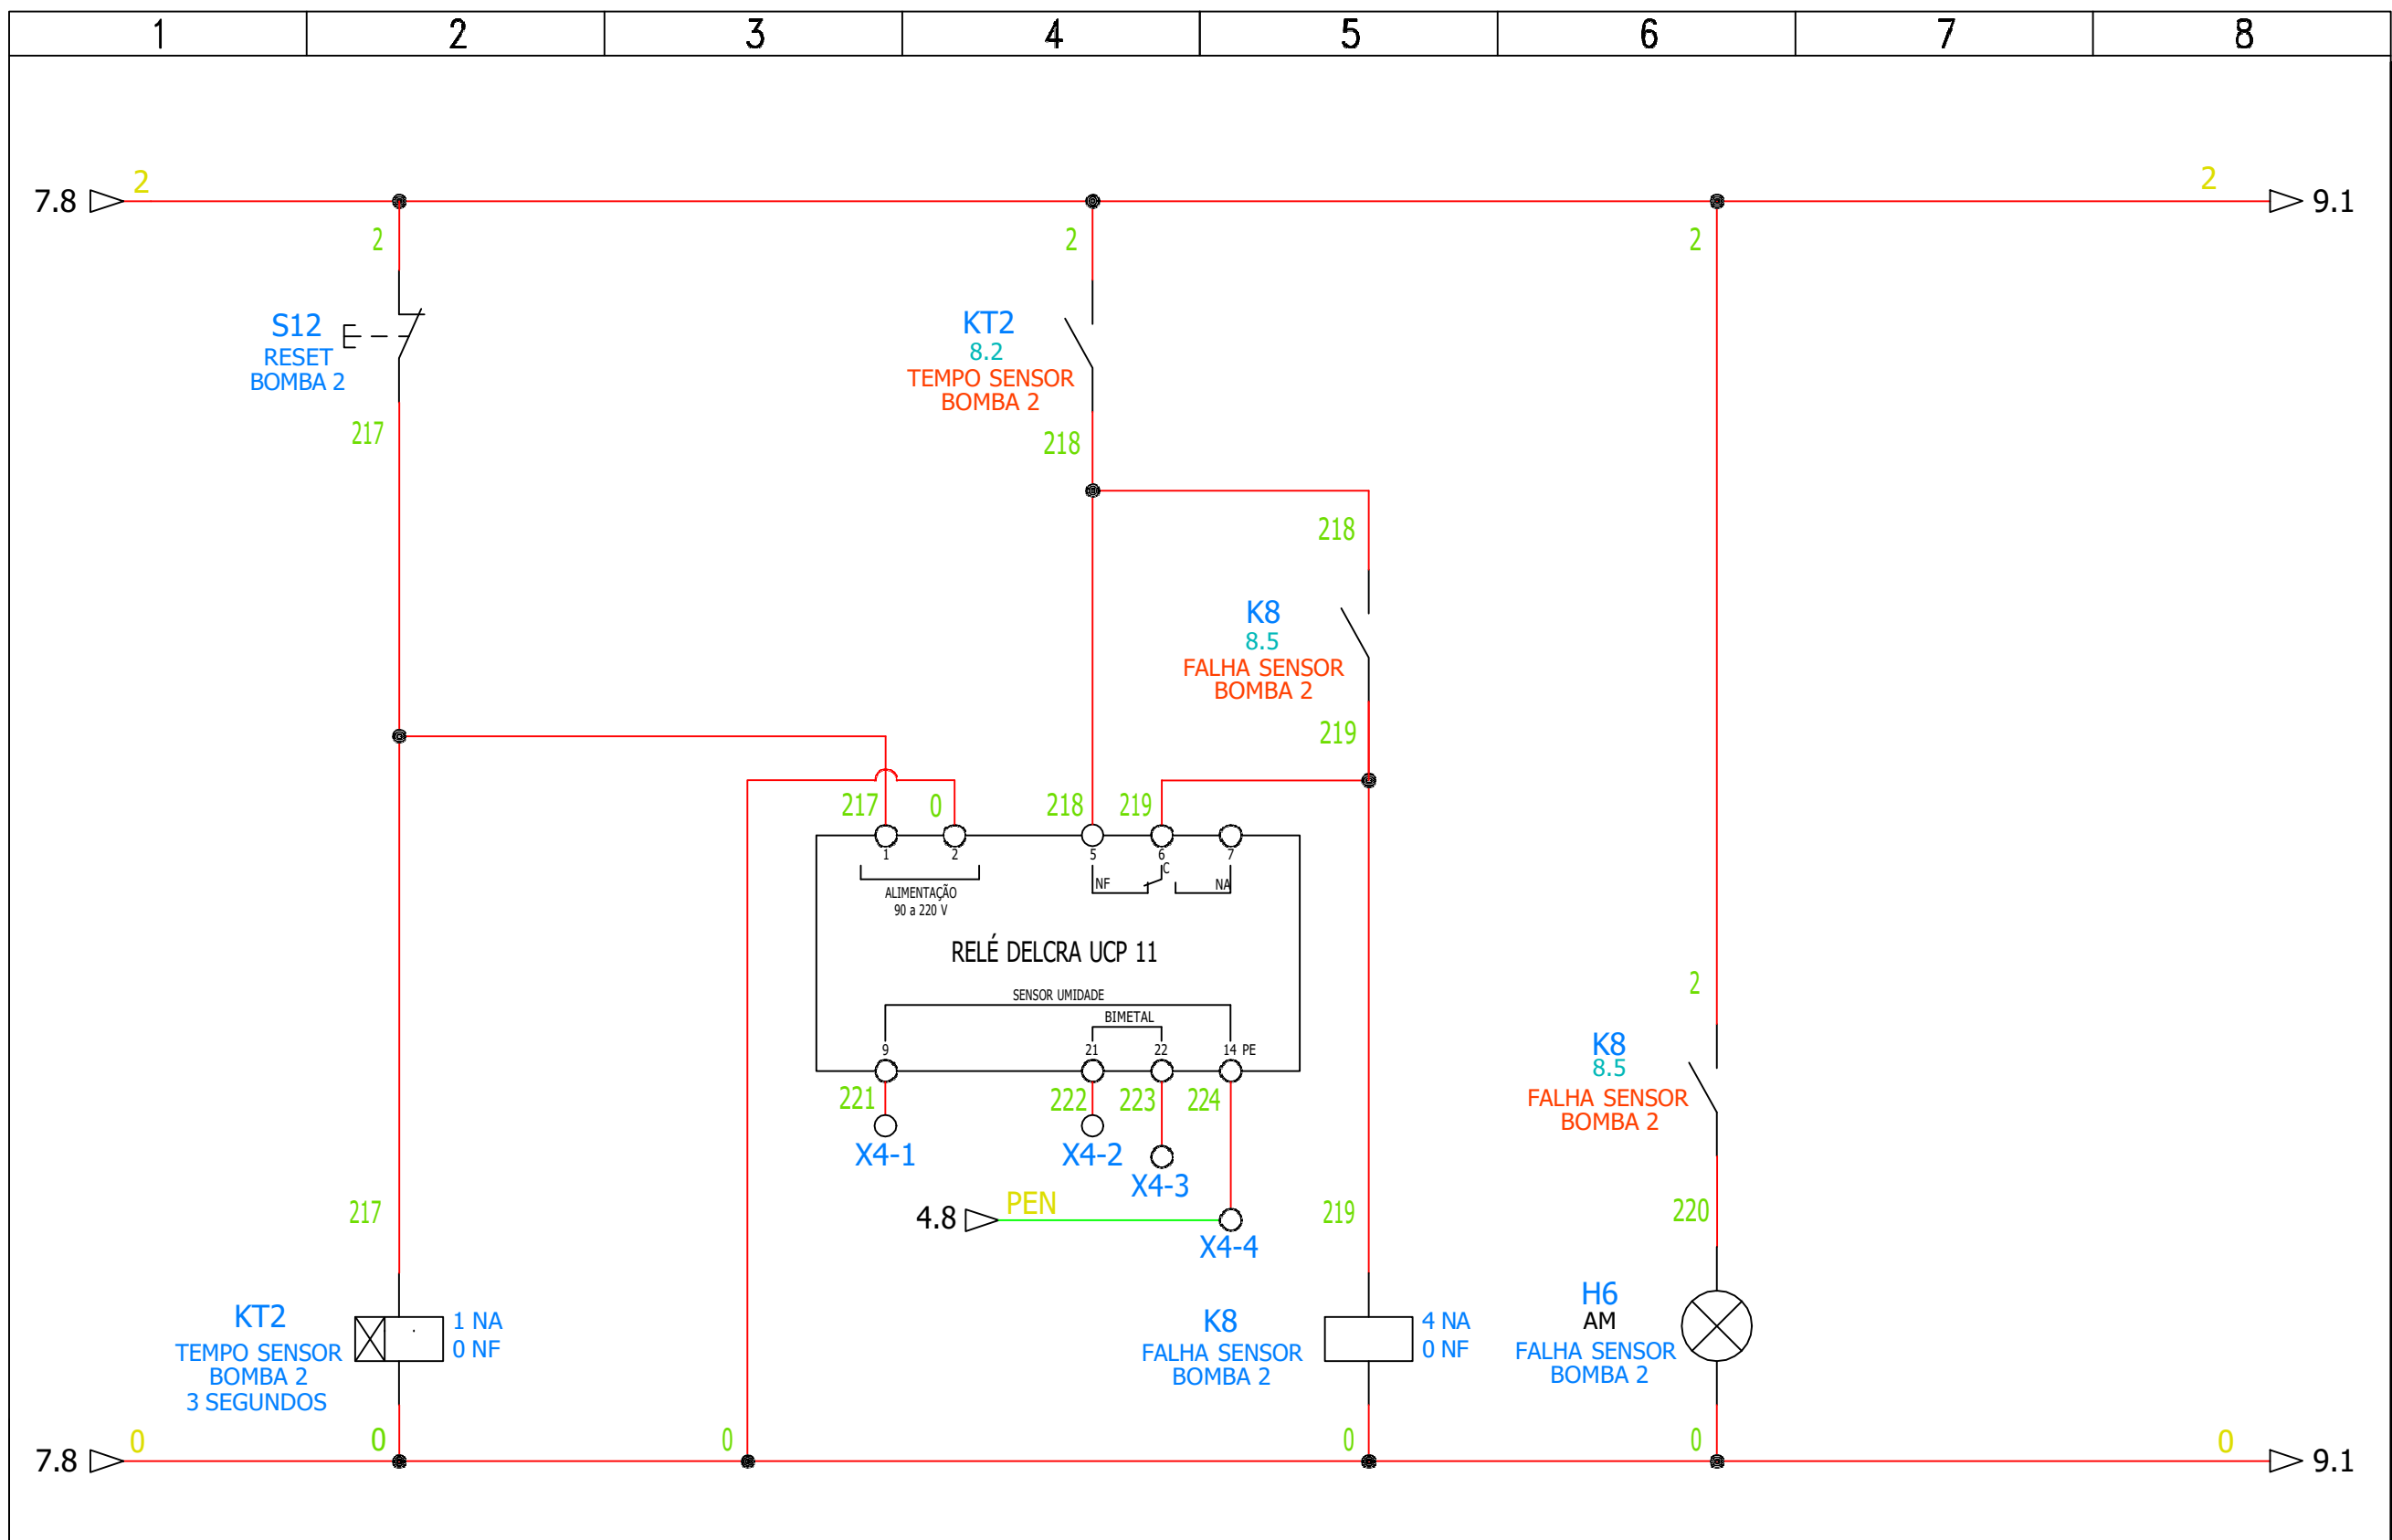
S.A.A.E. ESTA ACEITAÇÃO NÃO ISENTA A CONTRATADA DAS RESPONSABILIDADES E OBRIGAÇÕES ESTABELICIDAS NO CONTRATO		EXECUTADO POR		SERVIÇO AUTÔNOMO DE ÁGUA E ESGOTO		<div> SAAE SÃO CARLOS</div>	Nº PROCESSO	
				PAINEL DE ACIONAMENTO DOS RECALQUES DA ESTAÇÃO ELEVATÓRIA DE ESGOTO DO JARDIM GONZAGA			REV.	CROQUI
DES.		FOLHA 04 / 11						
PROJ.		ESCALA SEM ESCALA						
ANALIZADO:	/	APROVADO POR.						
ACEITO:	/	ASS.		CREA.				
VISTO:	/							




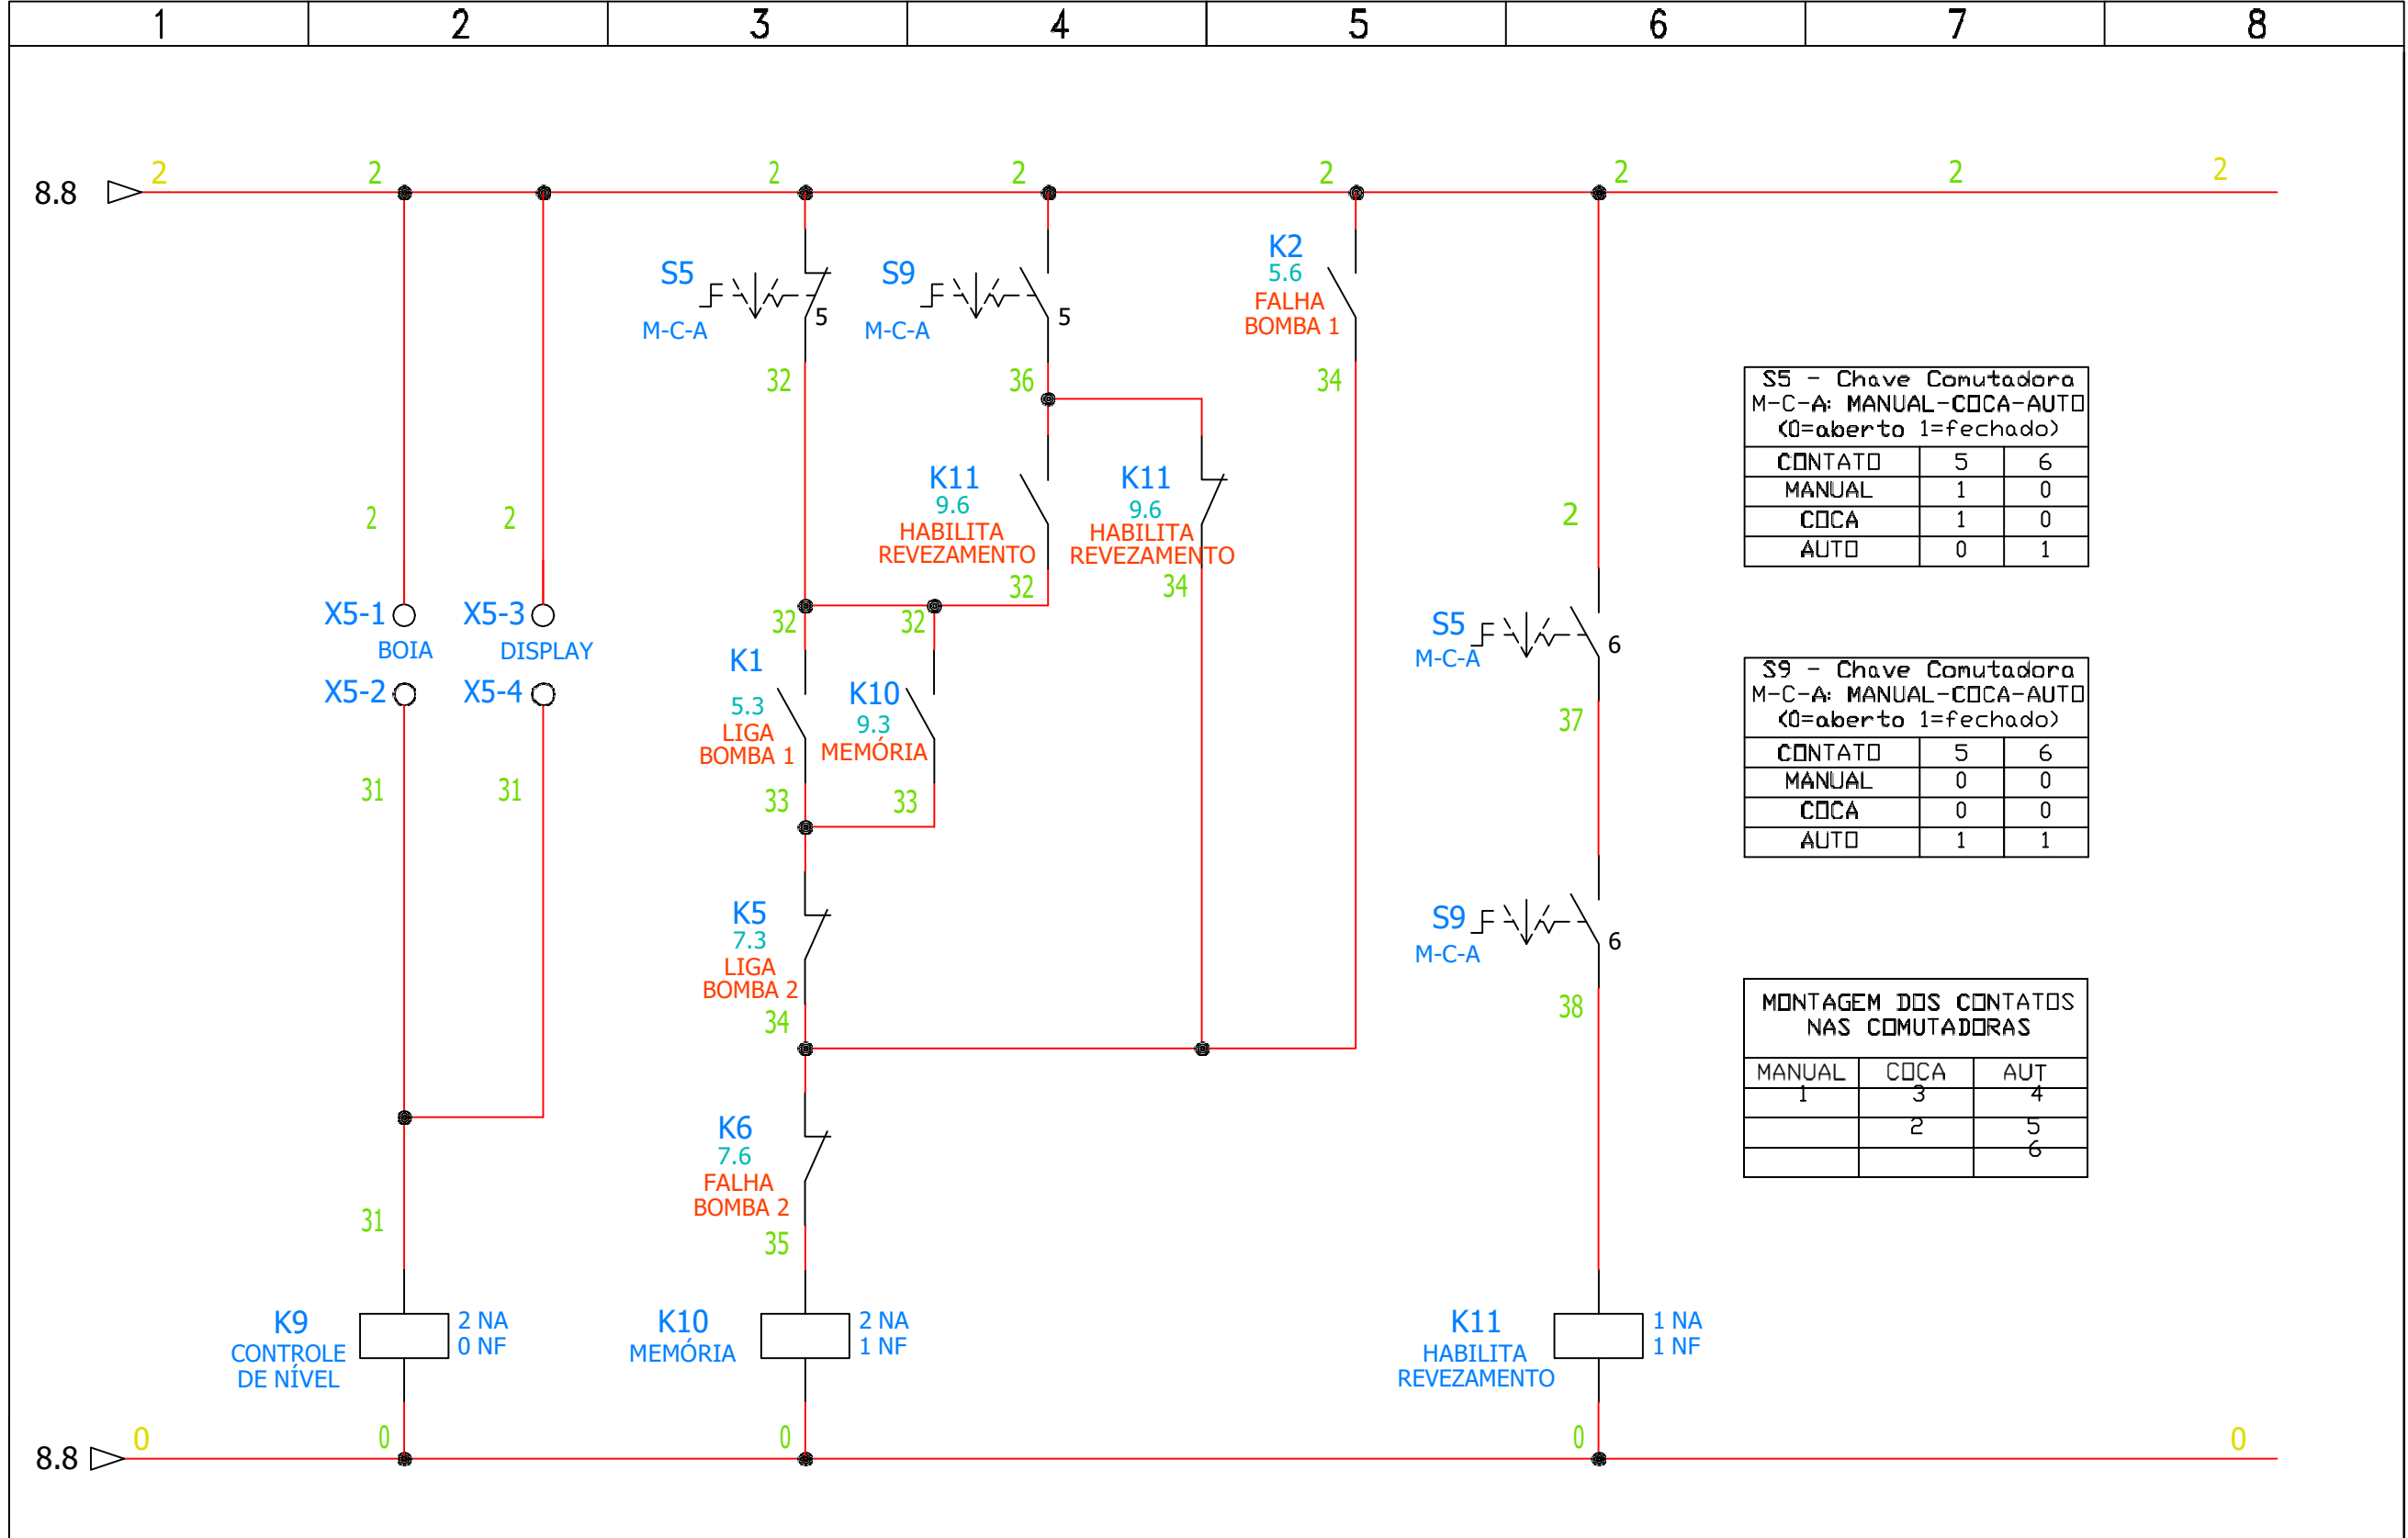
S.A.A.E.		EXECUTADO POR		SERVIÇO AUTÔNOMO DE ÁGUA E ESGOTO		<div></div>	Nº PROCESSO	
				PAINEL DE ACIONAMENTO DOS RECALQUES DA ESTAÇÃO ELEVATÓRIA DE ESGOTO DO JARDIM GONZAGA			REV.	CROQUI
FOLHA								
06 / 11								
ESTA ACEITAÇÃO NÃO ISENTA A CONTRATADA DAS RESPONSABILIDADES E OBRIGAÇÕES ESTABELICIDAS NO CONTRATO		DES.				ESCALA		
ANALIZADO:		/	PROJ.			SEM ESCALA		
ACEITO:		/	APROVADO POR.					
VISTO:		/	ASS.			CREA.		



S.A.A.E.		EXECUTADO POR		SERVIÇO AUTÔNOMO DE ÁGUA E ESGOTO		<div> SAAE SÃO CARLOS</div>	Nº PROCESSO			
				PAINEL DE ACIONAMENTO DOS RECALQUES DA ESTAÇÃO ELEVATÓRIA DE ESGOTO DO JARDIM GONZAGA			REV.	CROQUI		
FOLHA 07 / 11										
ESCALA SEM ESCALA										
ESTA ACEITAÇÃO NÃO ISENTA A CONTRATADA DAS RESPONSABILIDADES E OBRIGAÇÕES ESTABELICIDAS NO CONTRATO										
ANALIZADO:	/	DES.								
ACEITO:	/	PROJ.								
VISTO:	/	APROVADO POR.								
		ASS.	CREA.							



S.A.A.E.		EXECUTADO POR		SERVIÇO AUTÔNOMO DE ÁGUA E ESGOTO		<div> SÃO CARLOS</div>	Nº PROCESSO	
				PAINEL DE ACIONAMENTO DOS RECALQUES DA ESTAÇÃO ELEVATÓRIA DE ESGOTO DO JARDIM GONZAGA			REV.	CROQUI
FOLHA 08 / 11								
ESCALA SEM ESCALA								
ESTA ACEITAÇÃO NÃO ISENTA A CONTRATADA DAS RESPONSABILIDADES E OBRIGAÇÕES ESTABELICIDAS NO CONTRATO								
ANALIZADO:		/	DES.					
ACEITO:		/	PROJ.					
VISTO:		/	APROVADO POR.					
			ASS.	CREA.				



S5 - Chave Comutadora
M-C-A: MANUAL-COCCA-AUTO
(0=aberto 1=fechado)


CONTATO	5	6
MANUAL	1	0
COCCA	1	0
AUTO	0	1


S9 - Chave Comutadora
M-C-A: MANUAL-COCCA-AUTO
(0=aberto 1=fechado)


CONTATO	5	6
MANUAL	0	0
COCCA	0	0
AUTO	1	1


MONTAGEM DOS CONTATOS
NAS COMUTADORAS


MANUAL	COCCA	AUT
1	3	4
	2	5
		6

S.A.A.E. ESTA ACEITAÇÃO NÃO ISENTA A CONTRATADA DAS RESPONSABILIDADES E OBRIGAÇÕES ESTABELICIDAS NO CONTRATO		EXECUTADO POR		SERVIÇO AUTÔNOMO DE ÁGUA E ESGOTO	 SÃO CARLOS	Nº PROCESSO	
		DES.				REV.	CROQUI
ANALIZADO: /		PROJ.		PAINEL DE ACIONAMENTO DOS RECALQUES DA ESTAÇÃO ELEVATÓRIA DE ESGOTO DO JARDIM GONZAGA	FOLHA 09 / 11	ESCALA	
ACEITO: /		APROVADO POR.				SEM ESCALA	
VISTO: /		ASS. CREA.					

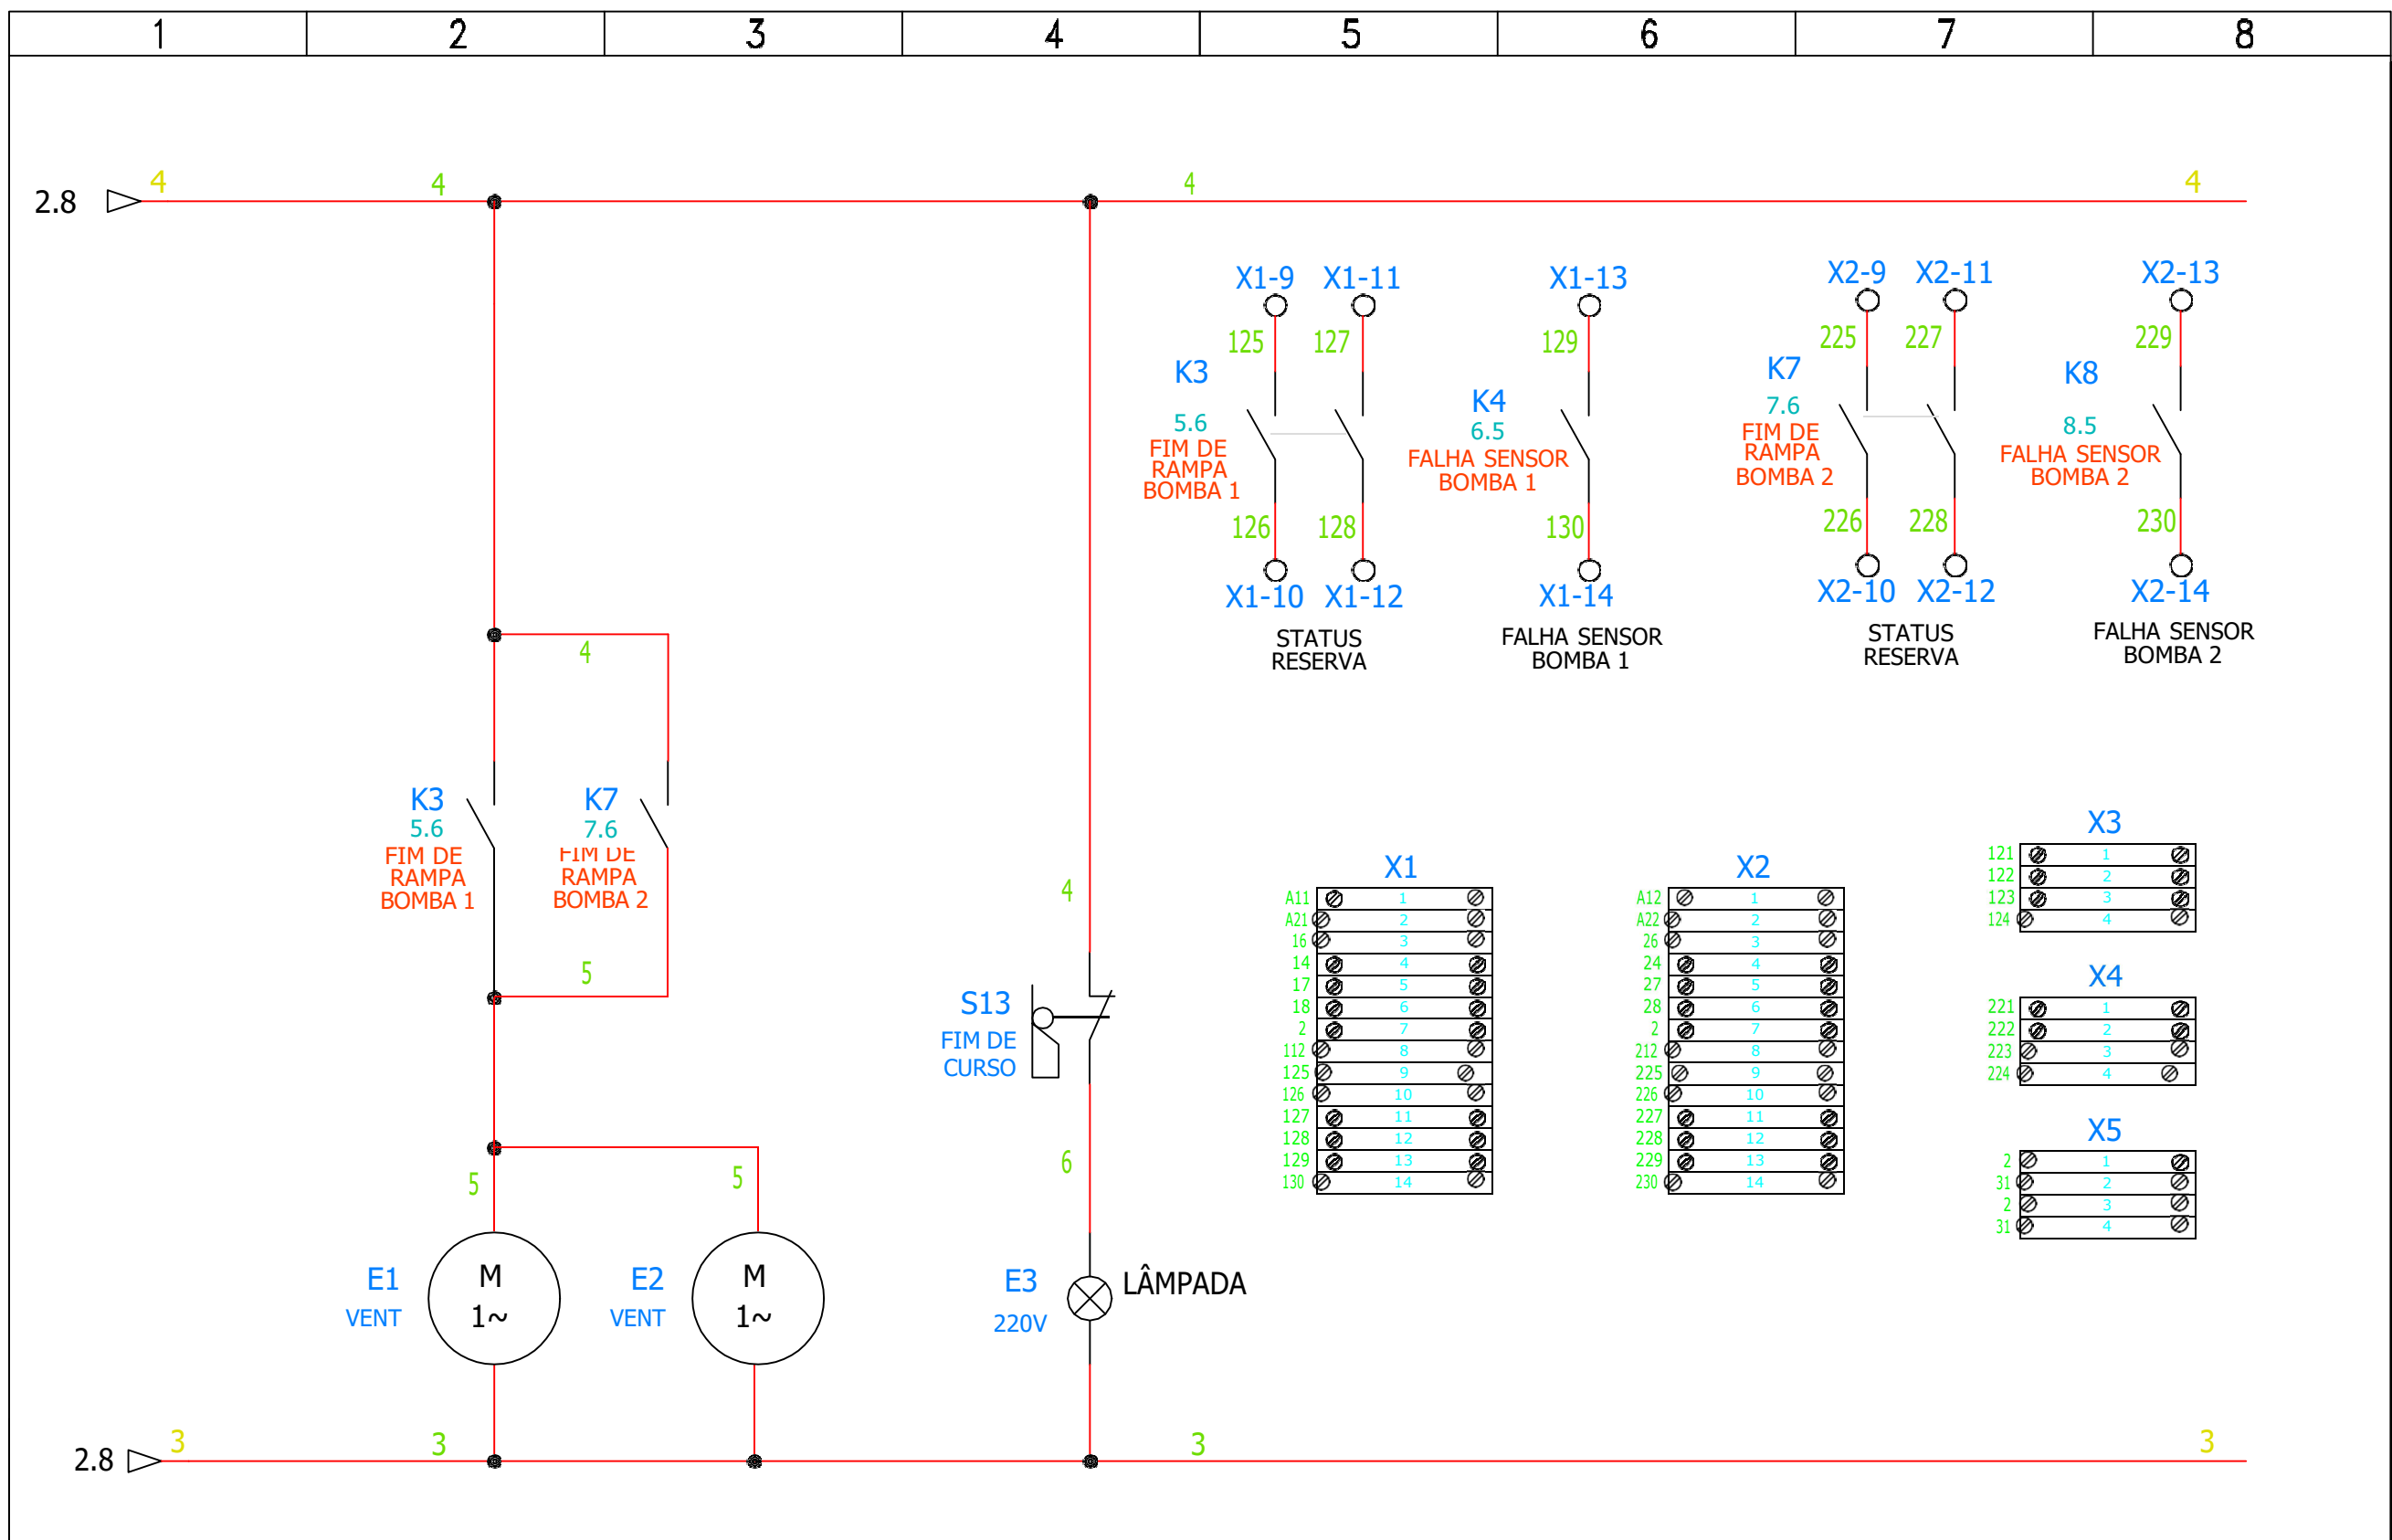

S.A.A.E.		EXECUTADO POR		SERVIÇO AUTÔNOMO DE ÁGUA E ESGOTO		<div> SAAE SÃO CARLOS</div>	Nº PROCESSO	
				PAINEL DE ACIONAMENTO DOS RECALQUES DA ESTAÇÃO ELEVATÓRIA DE ESGOTO DO JARDIM GONZAGA			REV.	CROQUI
FOLHA 10 / 11								
ESCALA SEM ESCALA								
ESTA ACEITAÇÃO NÃO ISENTA A CONTRATADA DAS RESPONSABILIDADES E OBRIGAÇÕES ESTABELICIDAS NO CONTRATO		DES.						
ANALIZADO:		/		PROJ.				
ACEITO:		/		APROVADO POR.				
VISTO:		/		ASS.		CREA.		

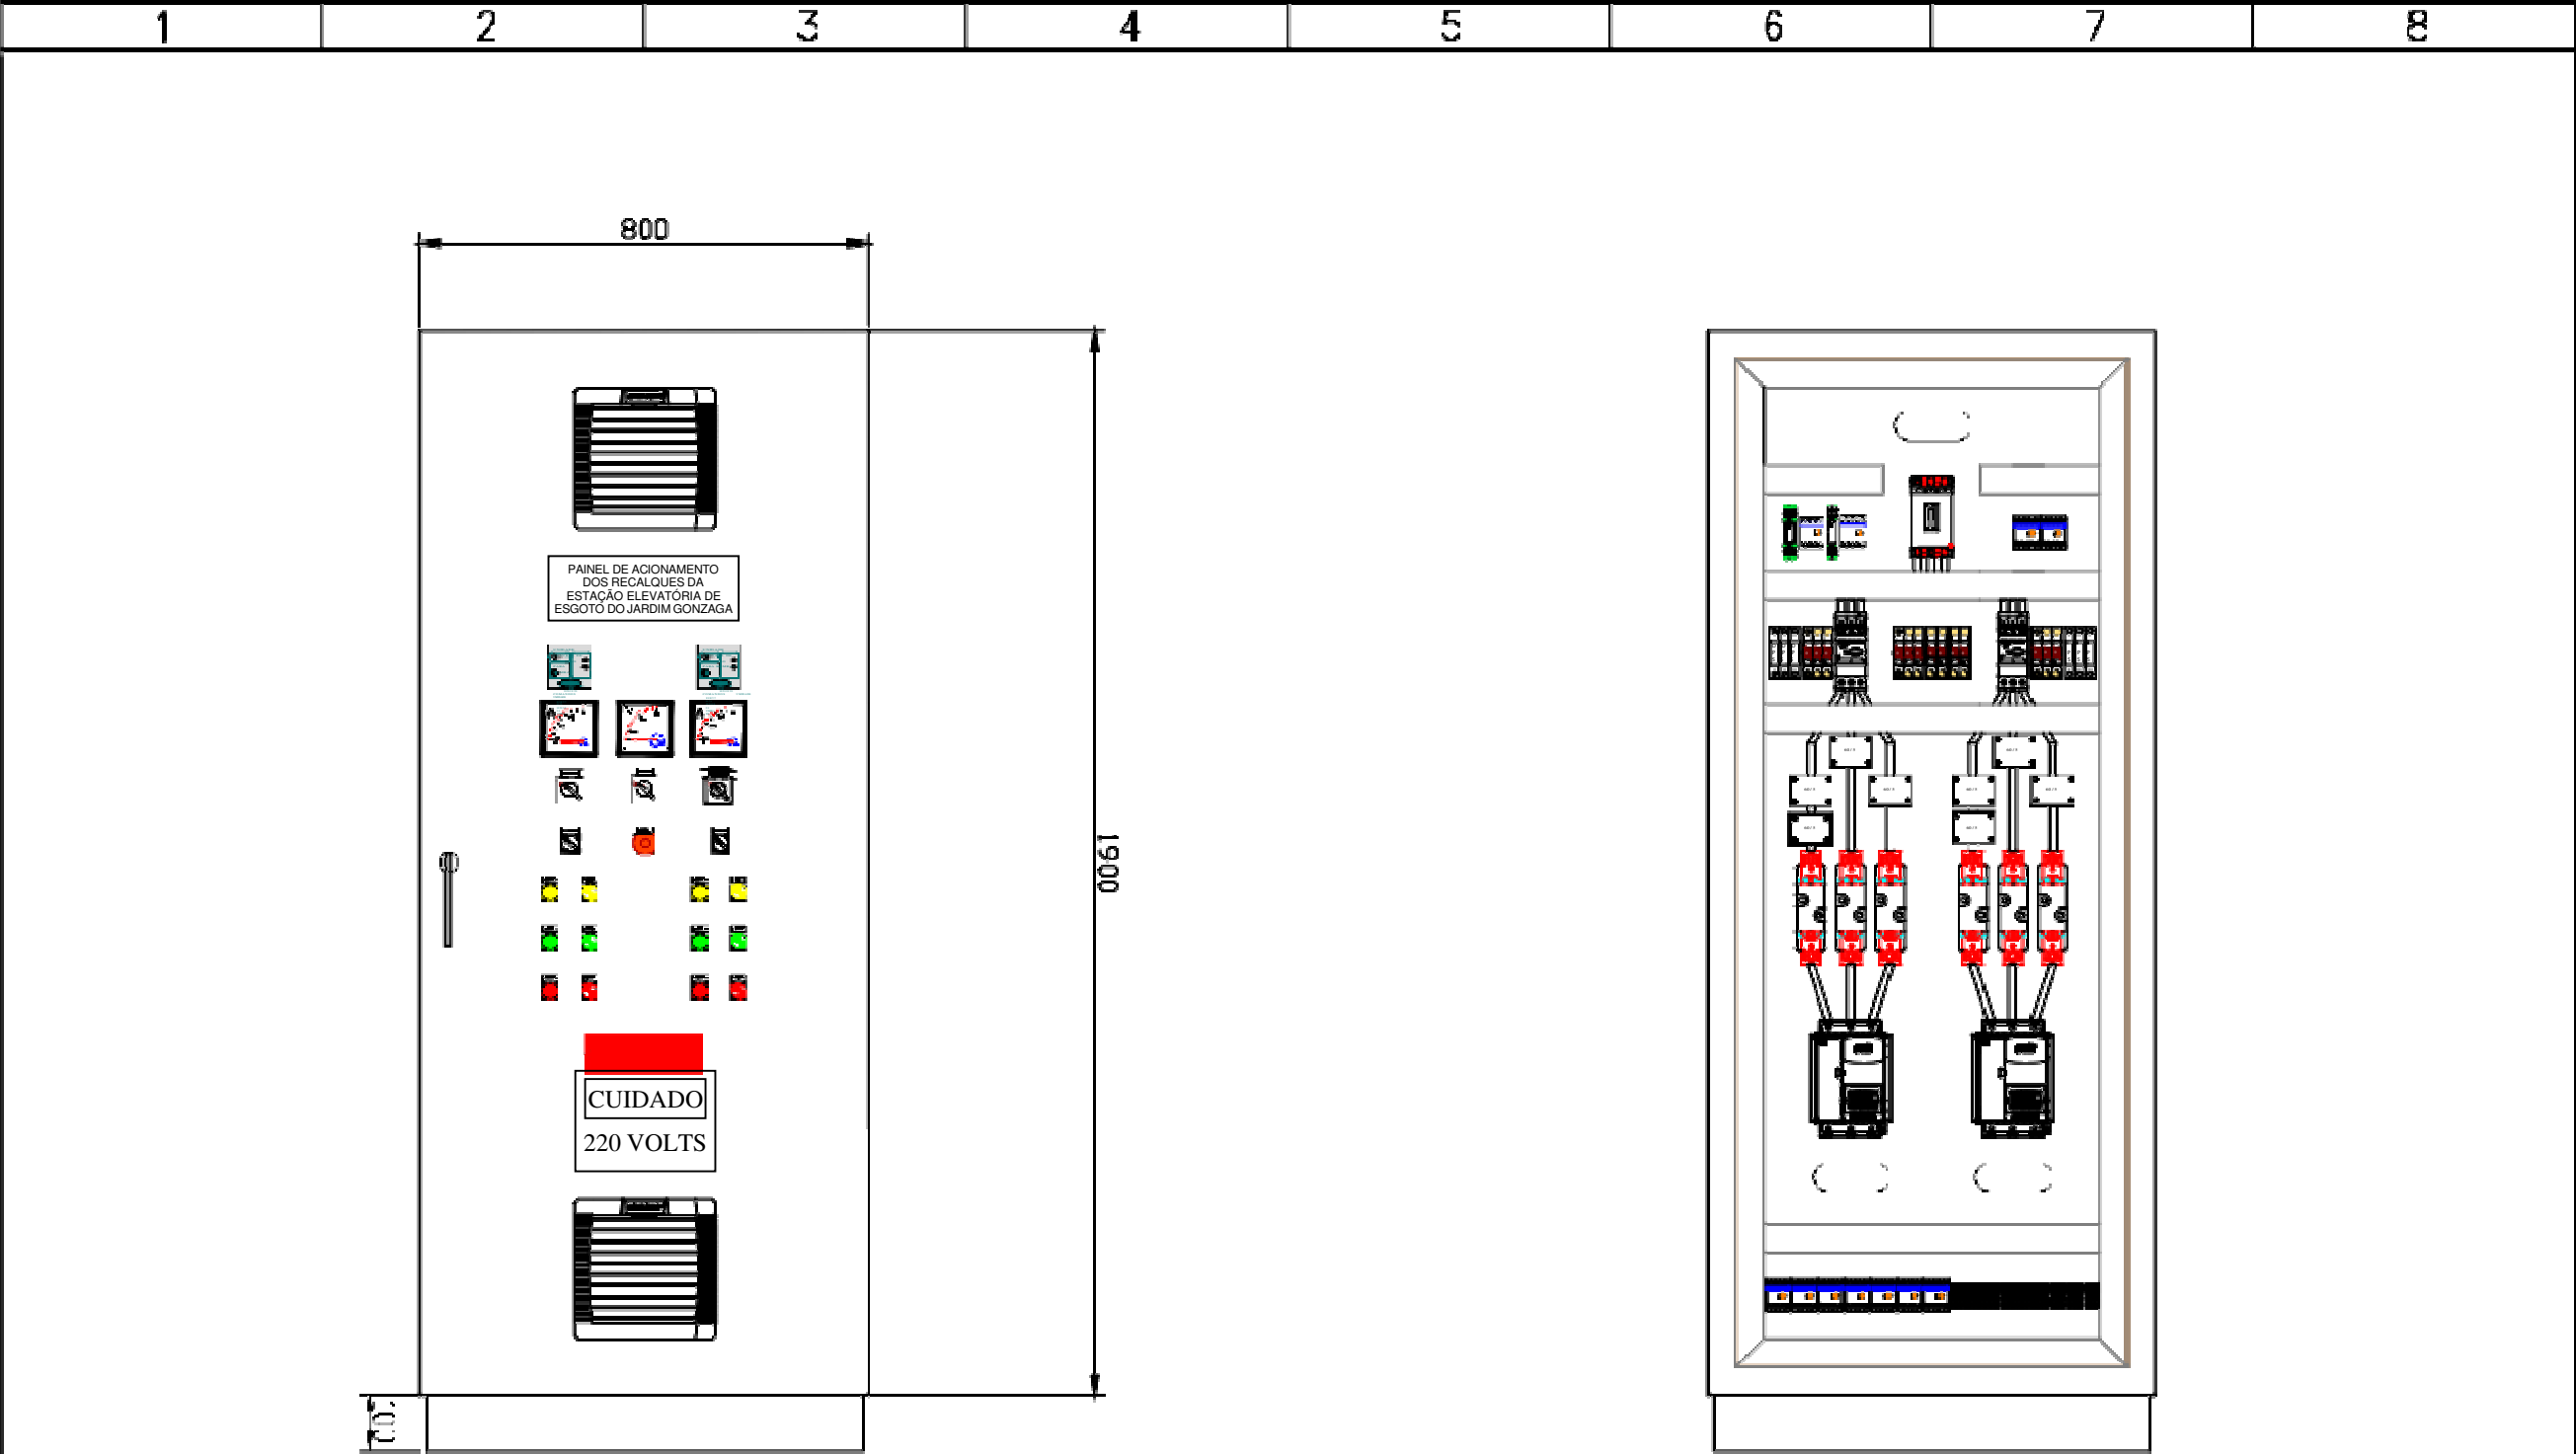

S.A.A.E.		EXECUTADO POR		SERVIÇO AUTÔNOMO DE ÁGUA E ESGOTO			Nº PROCESSO	
ESTA ACEITAÇÃO NÃO ISENTA A CONTRATADA DAS RESPONSABILIDADES E OBRIGAÇÕES ESTABELICIDAS NO CONTRATO				PAINEL DE ACIONAMENTO DOS RECALQUES DA ESTAÇÃO ELEVATÓRIA DE ESGOTO DO JARDIM GONZAGA			REV.	CROQUI
		DES.					FOLHA	
ANALIZADO:		/ PROJ.					11 / 11	
ACEITO:		/ APROVADO POR.					ESCALA	
VISTO:		/ ASS.		CREA.			SEM ESCALA	