


ANEXO I-C

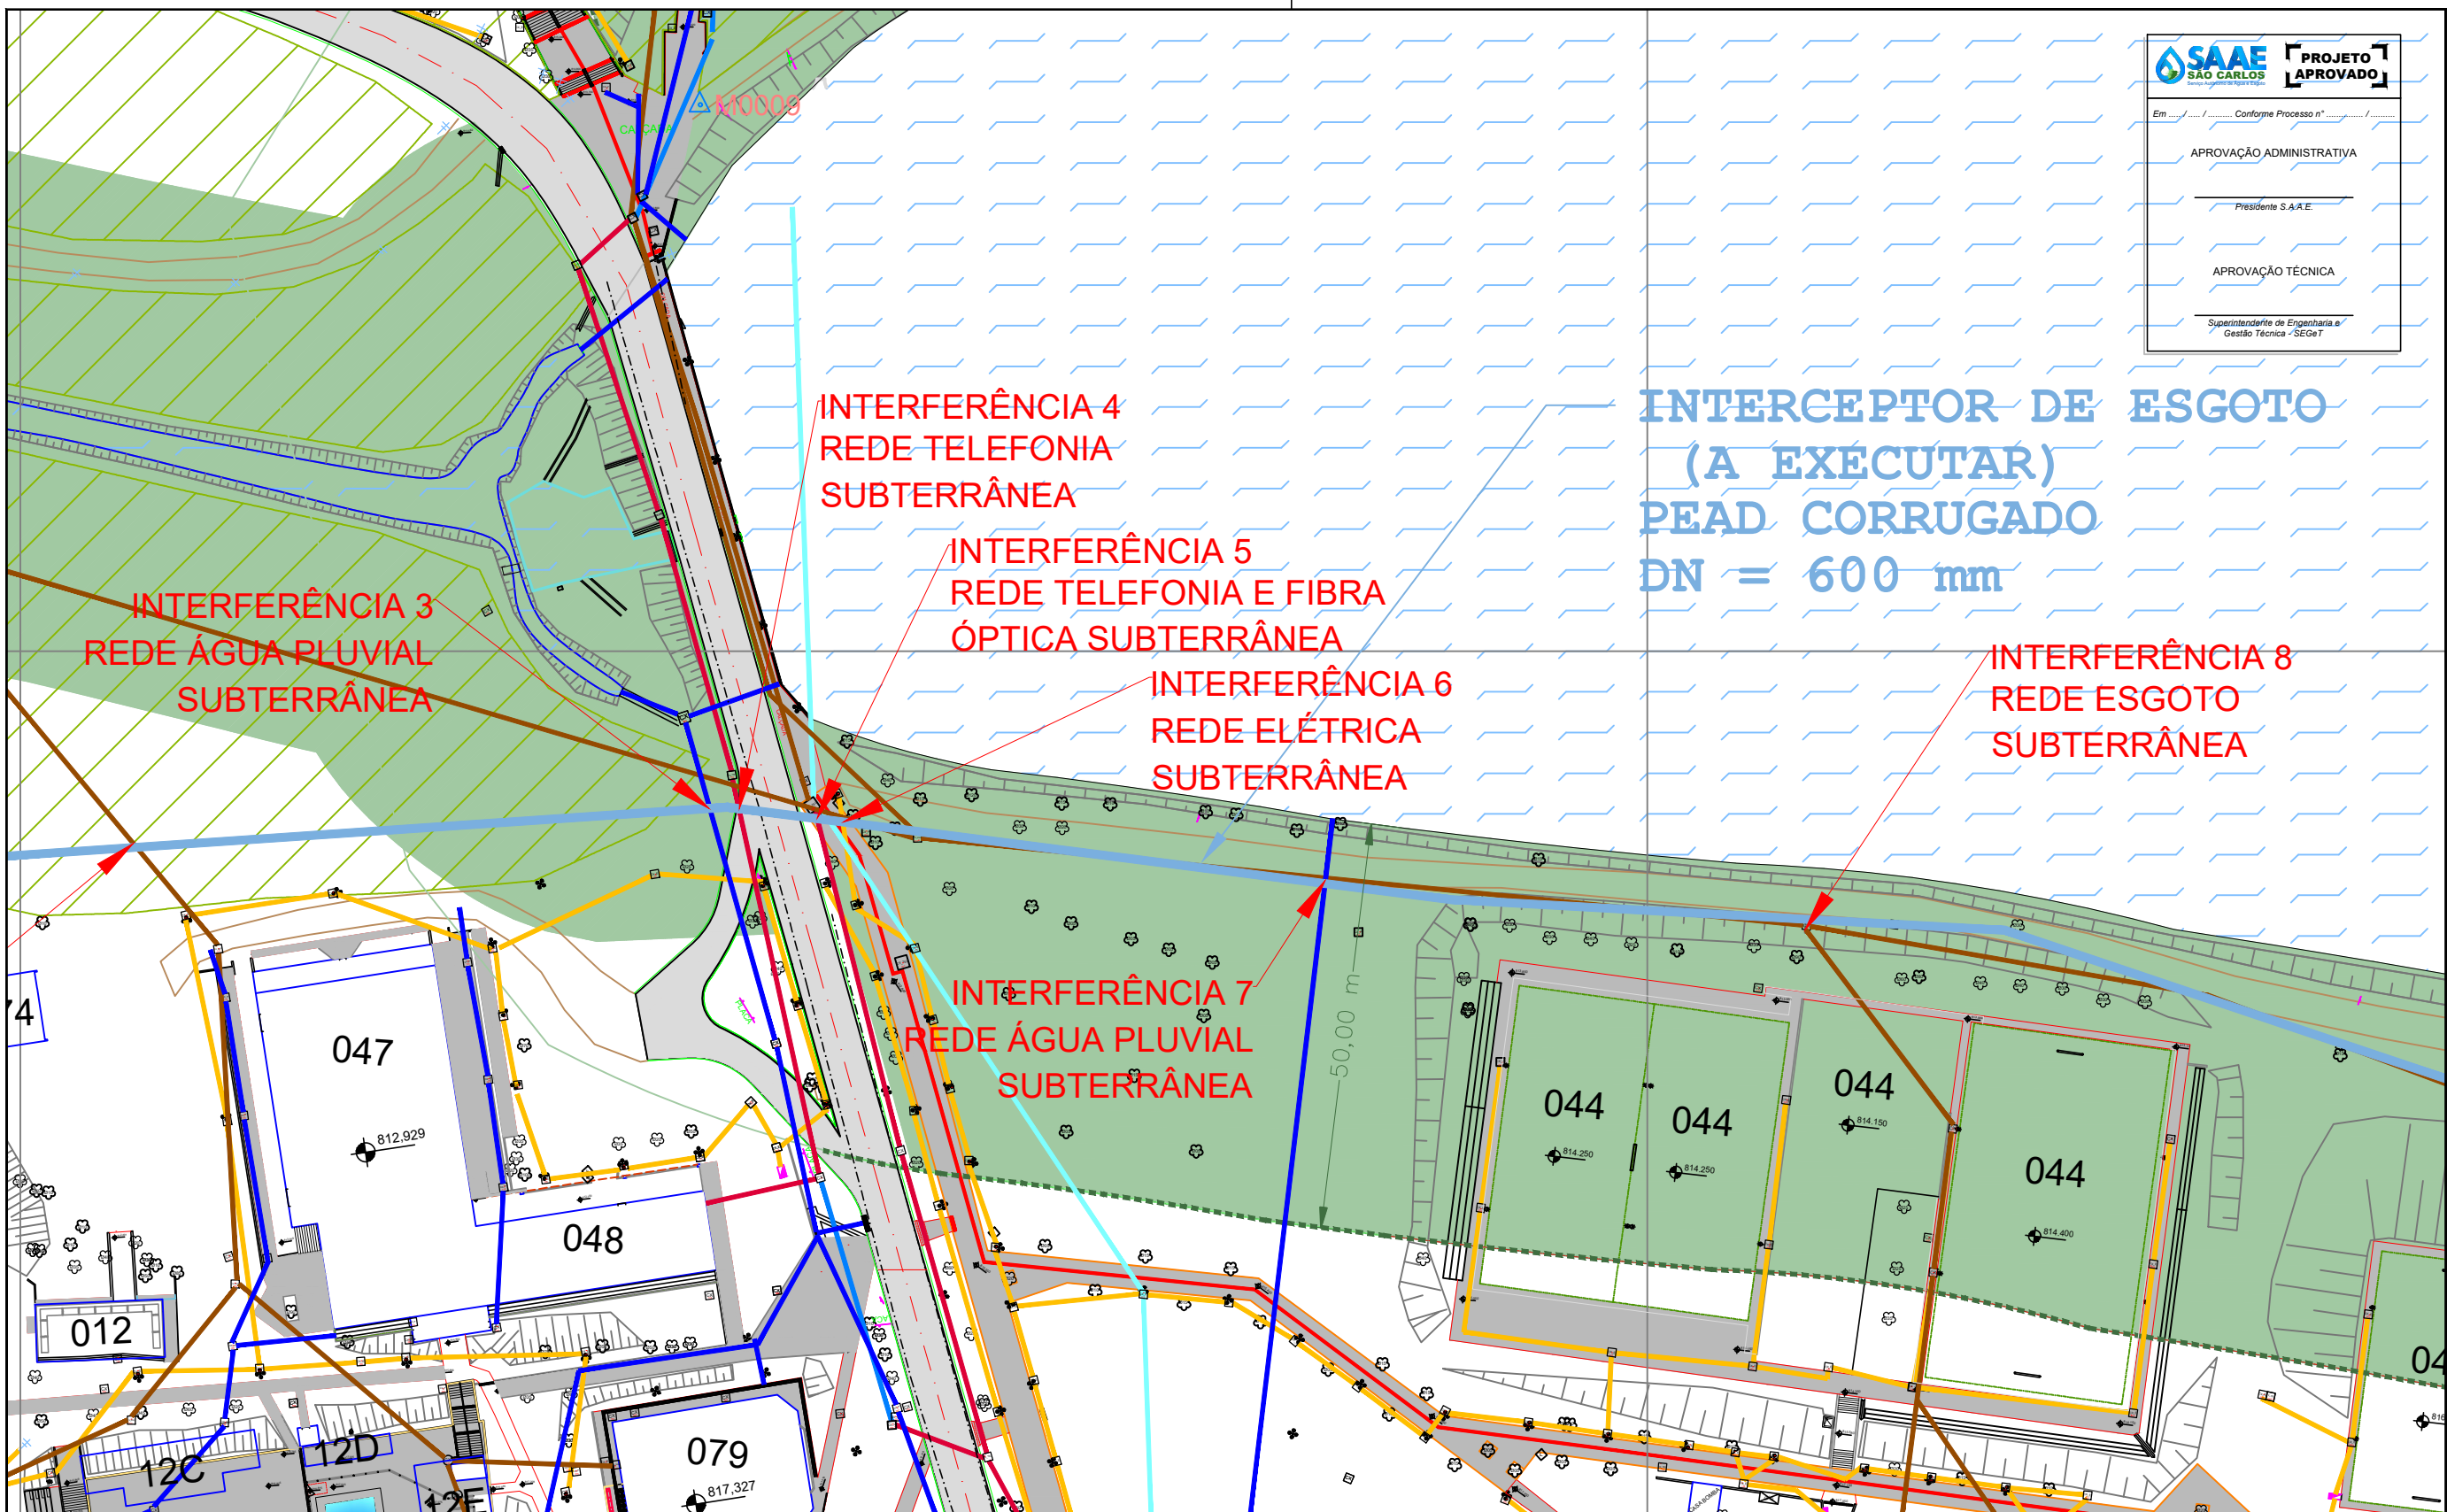

SAAE SÃO CARLOS Serviço Autônomo de Água e Esgoto	PROJETO APROVADO
Em Conforme Processo nº	
APROVAÇÃO ADMINISTRATIVA	
_____ Presidente S.A.A.E.	
APROVAÇÃO TÉCNICA	
_____ Superintendente de Engenharia e Gestão Técnica - SEGeT	

NOTAS		EXECUTADO POR		SERVIÇO AUTÔNOMO DE ÁGUA E ESGOTO		Nº PROCESSO			
1 - COTAS E MEDIDAS EM METROS, EXCETO AS INDICADAS 2 - TODAS AS MEDIDAS DEVERÃO SER VERIFICADAS ANTES DO INÍCIO DA EXECUÇÃO DA OBRA 3 - CONFIRMAR TODAS AS COTAS DE NÍVEL NO LOCAL 4 - OS DANOS CAUSADOS ÀS INSTALAÇÕES EXISTENTES SERÃO DE INTEIRA RESPONSABILIDADE DA EXECUTORA DAS OBRAS, INDEPENDENTEMENTE DA INTERFERÊNCIA CONSTAR OU NÃO NOS DESENHOS DO PROJETO		SAAE		SUBSTITUIÇÃO DO INTERCEPTOR DE ESGOTO NA UFSCAR PLANTA DE INTERFERÊNCIAS COM OUTRAS REDES		5220/2023			
		DESENHO: RODRIGO NOGUEIRA SÍGOLO				MARÇO/2024		REV.	CROQUI
		PROJETO: RODRIGO NOGUEIRA SÍGOLO				MARÇO/2024		FOLHA	
		ORIENTAÇÃO.:						03/04	
		APROVADO POR:						ESCALA	
		ASS.				ASS.		1/750	
									