
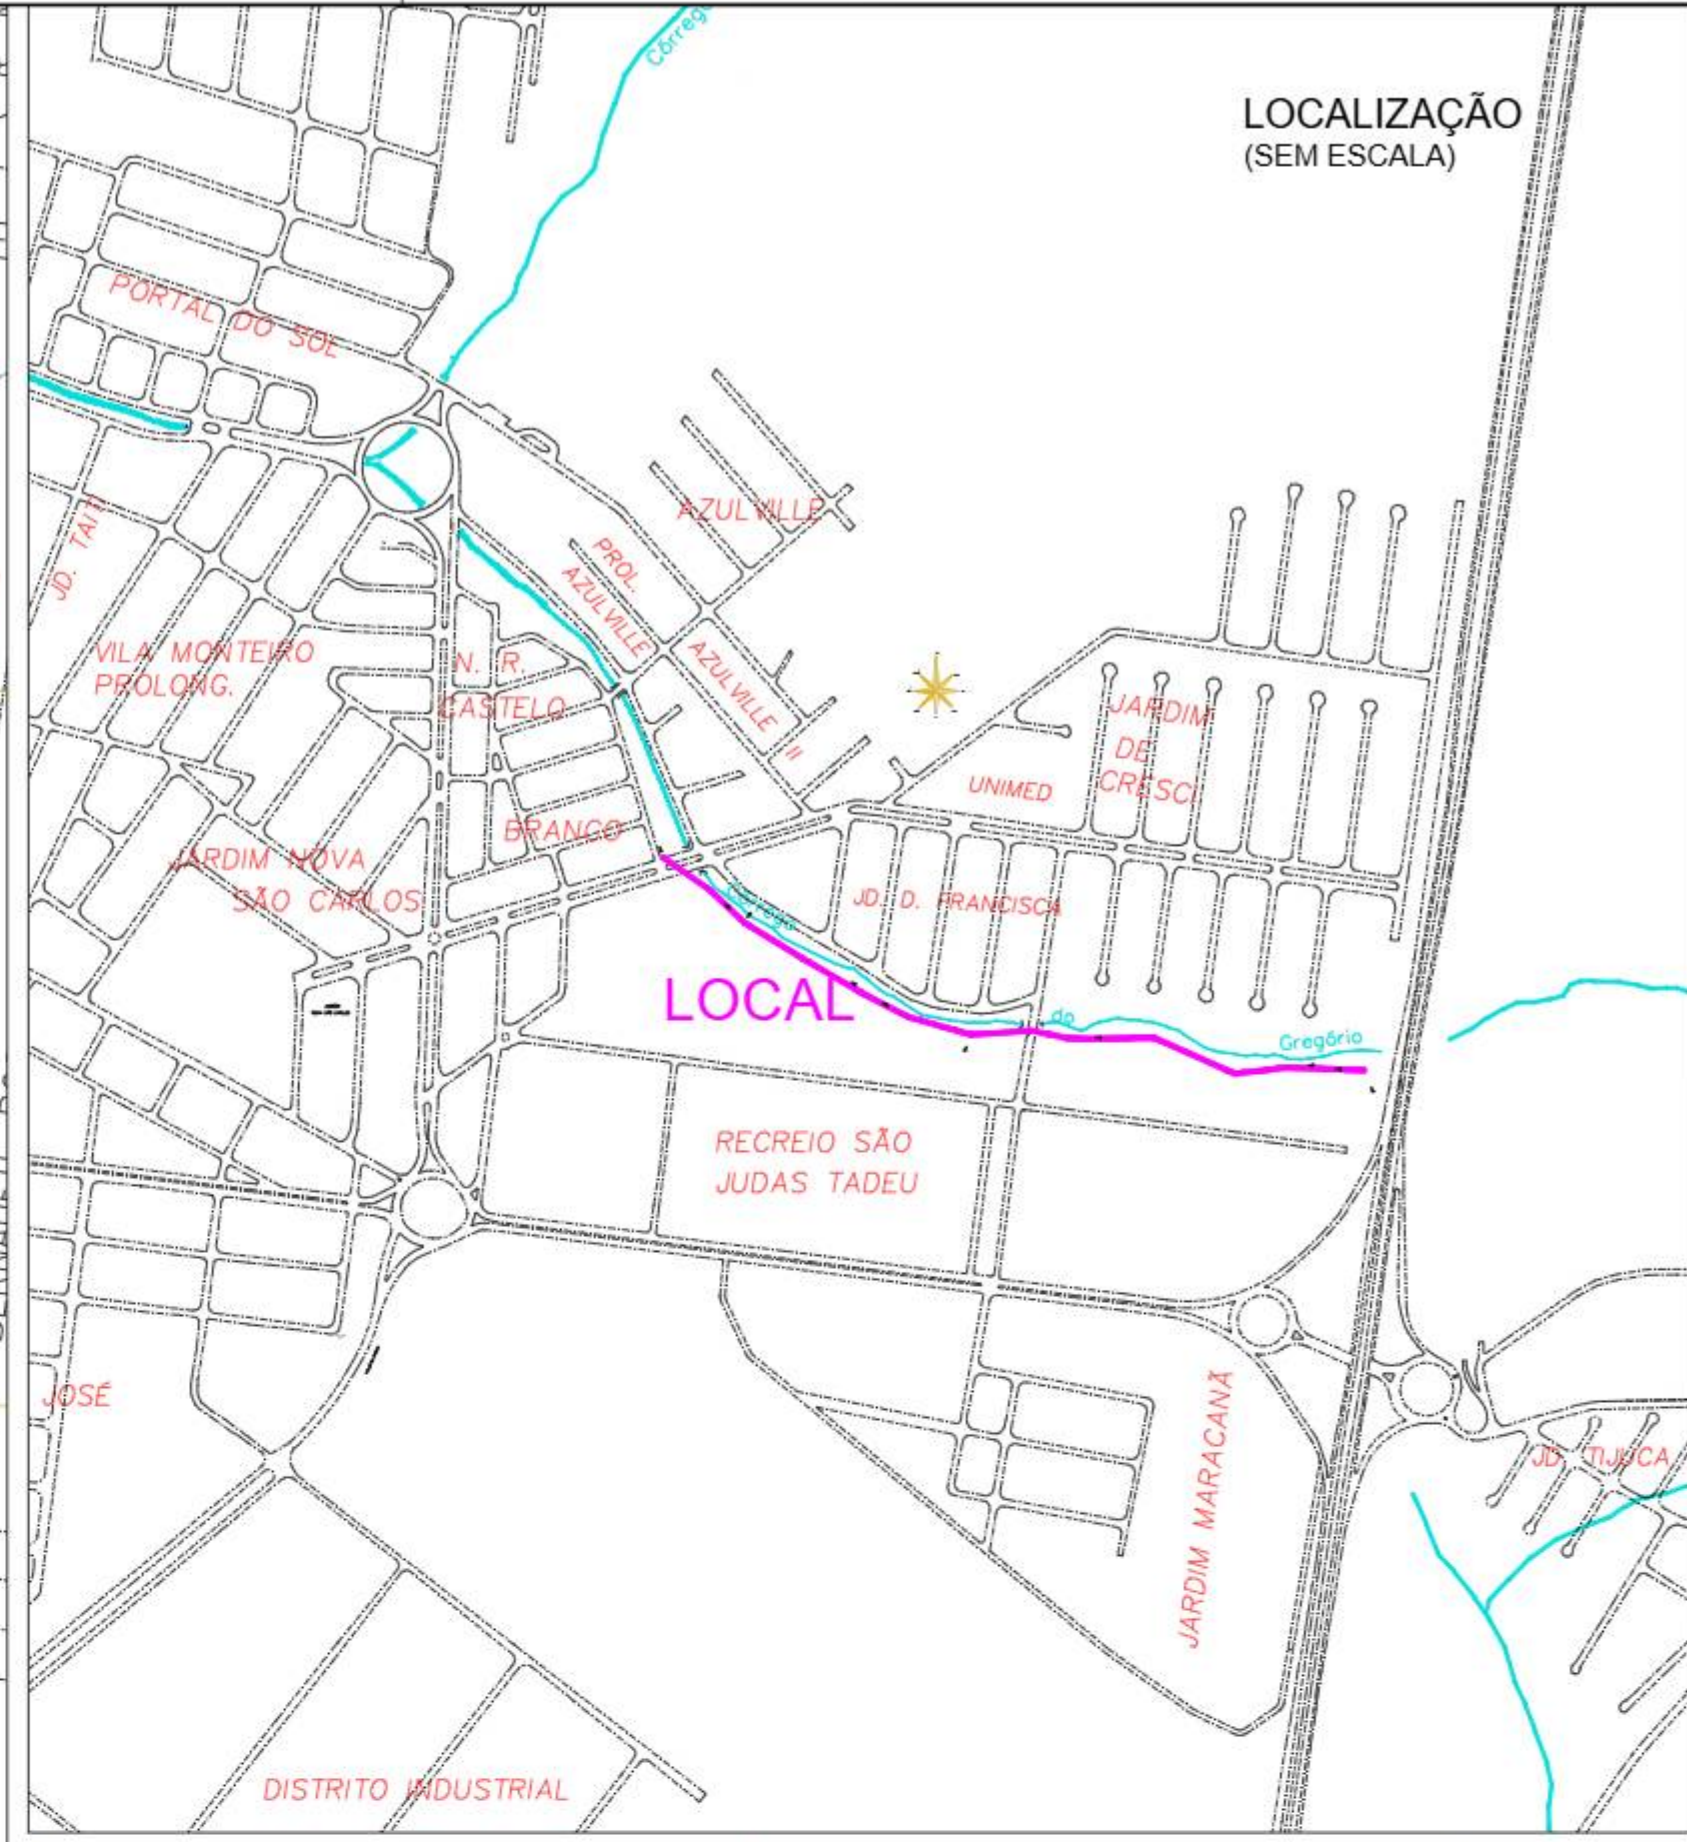


ANEXO 1-C

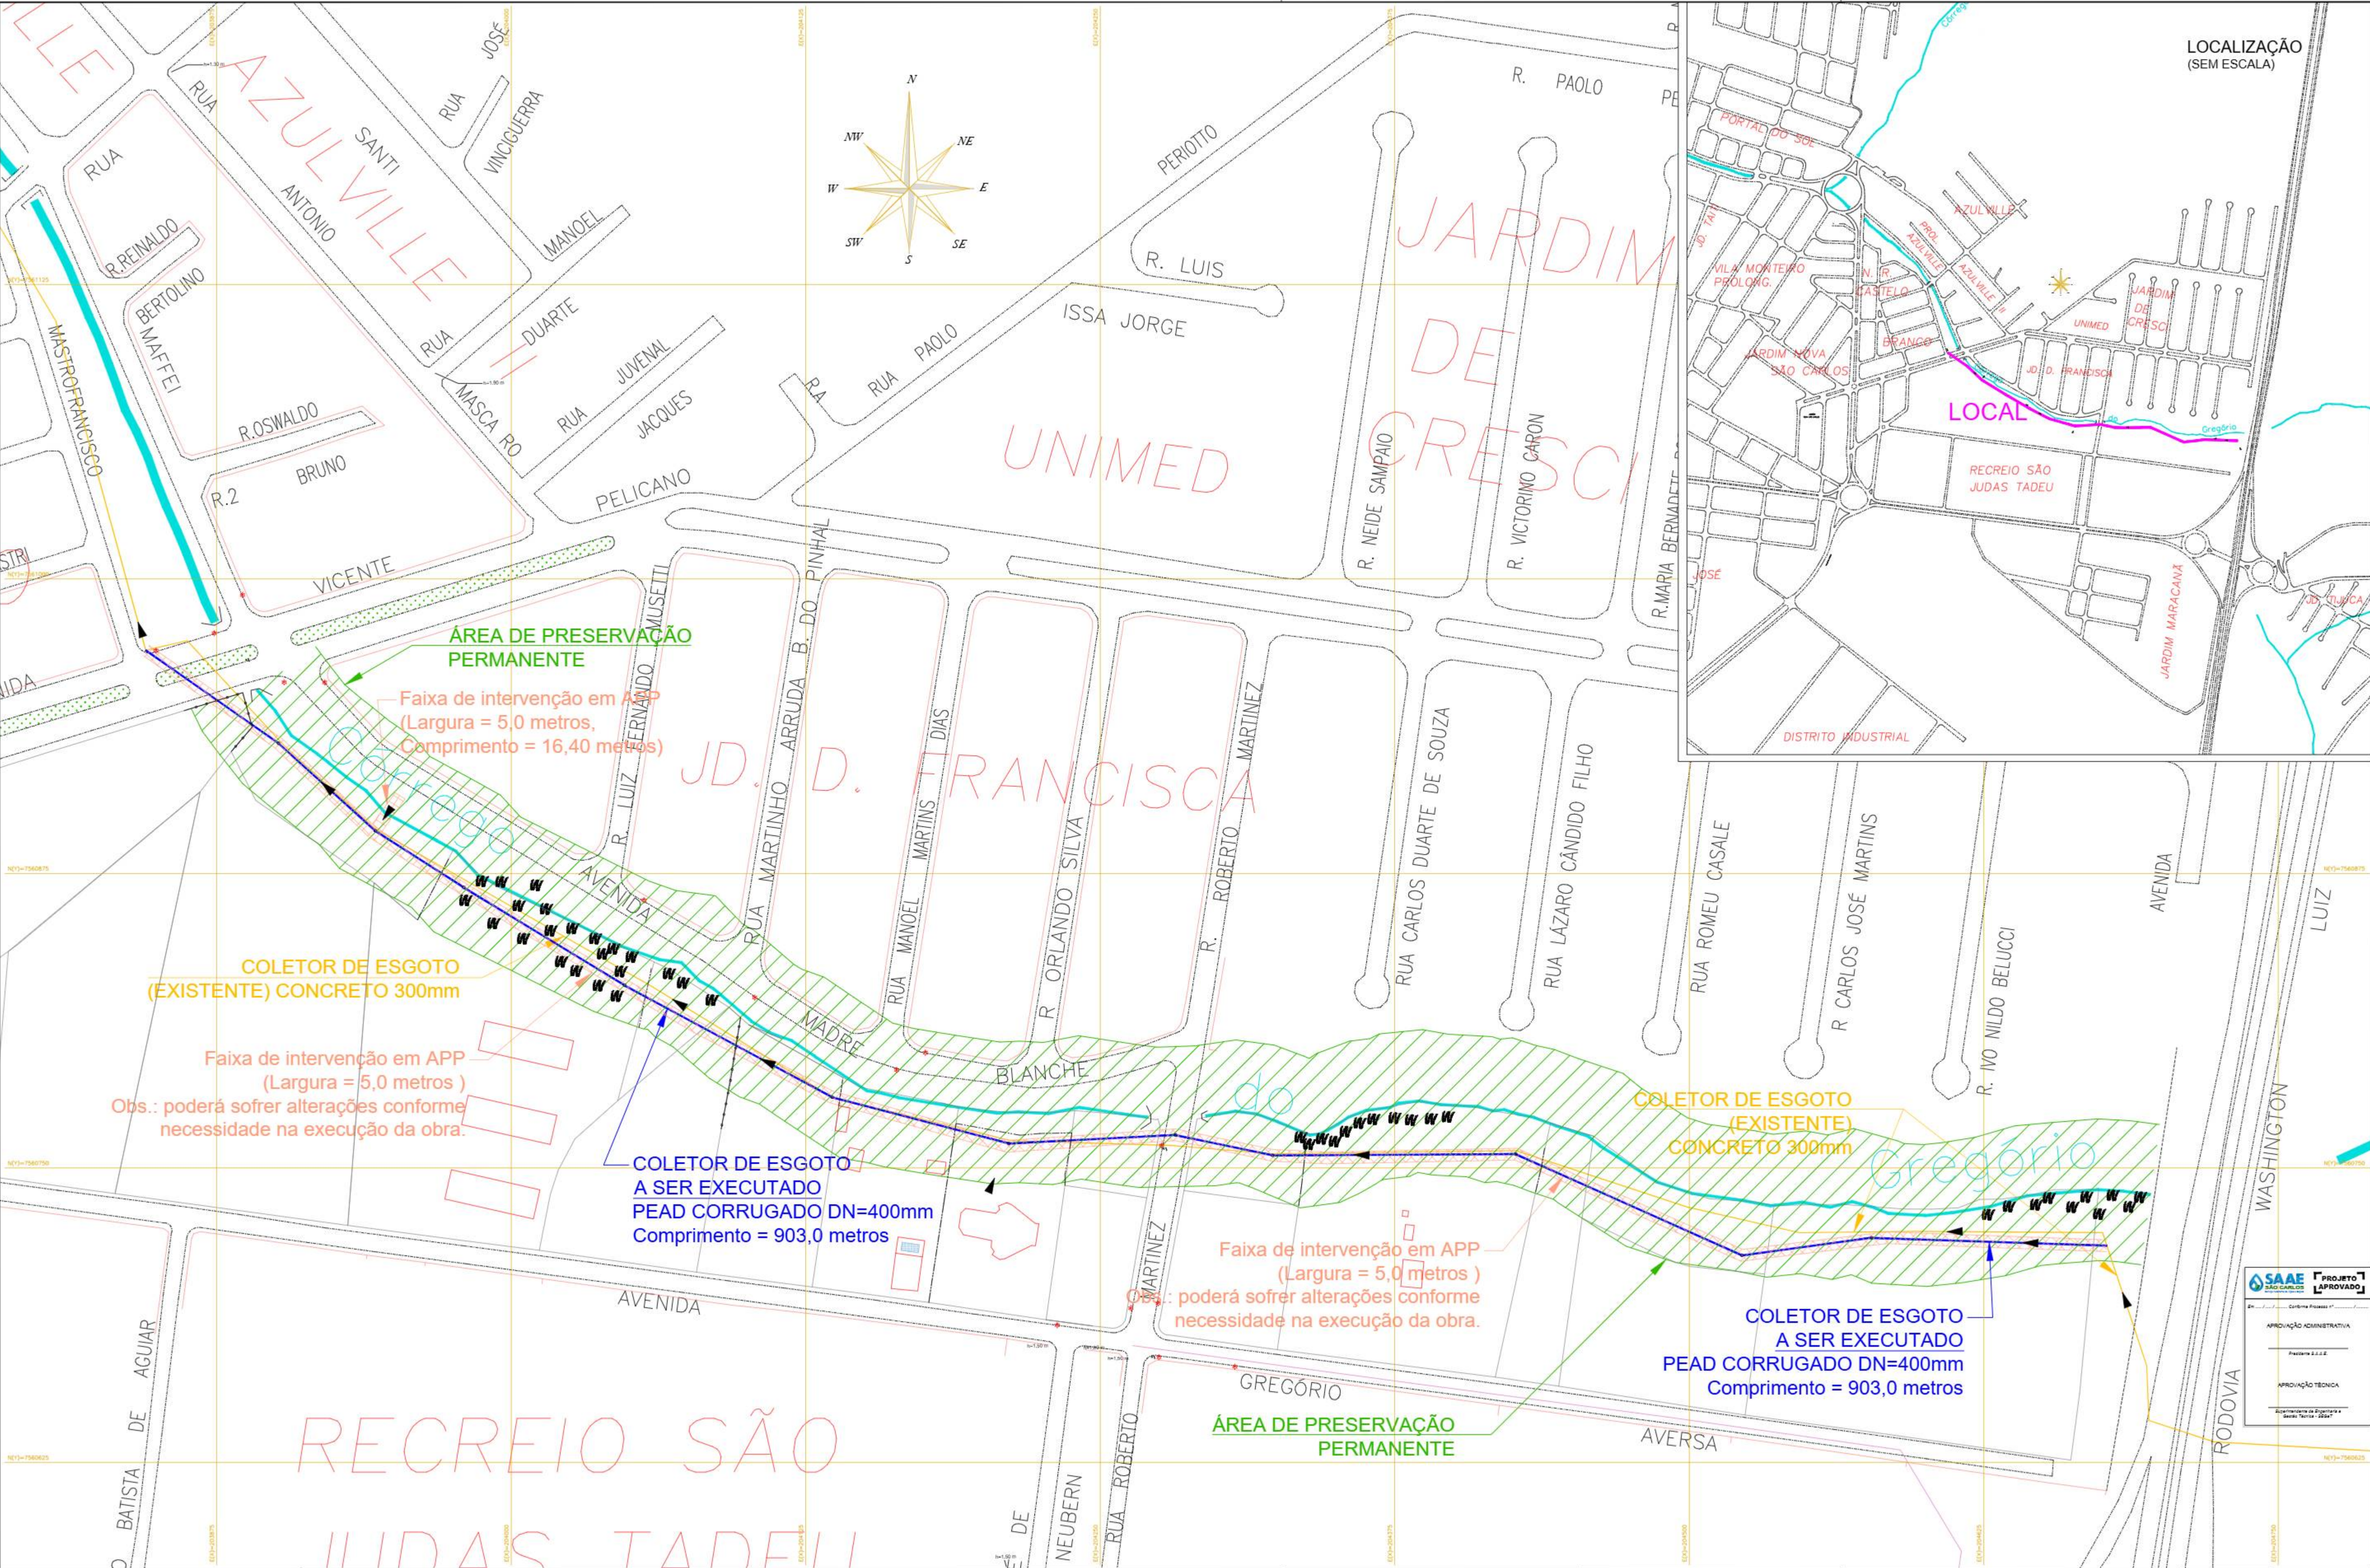

CONVENÇÕES

GUIA	---	LOTE	---
COLETOR DE ESGOTO EXISTENTE	---	MURO	---
COLETOR DE ESGOTO A SER EXECUTADO	---	ALAMBRADO	---
REDES DE ESGOTO EXISTENTES	---	CERCA	---

POÇO DE VISITA DE ESGOTO
POÇO DE VISITA DE ÁGUA PLUVIAL
CORREDO
CURVA DE NÍVEL
BAMBUZAL

NOTAS

PROJEÇÃO UNIVERSAL TRANSVERSA DE MERCATOR - UTM
MERIDIANO CENTRAL: 48°W
SOL: SIRGAS 2000

S.A.A.E.

ESTA ACEITAÇÃO NÃO ISENTA A CONTRATADA DAS RESPONSABILIDADES E OBRIGAÇÕES ESTABELECIDAS NO CONTRATO

ANALISADO:	/
ACEITO:	/
VISTO:	/

EXECUTADO POR

SAAE

DESENHO: RODRIGO NOGUEIRA SIGOLO	JULHO/2023
PROJETO: RODRIGO NOGUEIRA SIGOLO	CREA: 5068407719
ORIENTAÇÃO:	
APROVADO POR:	
ASS:	ASS:

SERVIÇO AUTÔNOMO DE ÁGUA E ESGOTO

PROJETO BÁSICO - IMPLANTAÇÃO GERAL

PARA SUBSTITUIÇÃO DO COLETOR DE ESGOTO DO RECREIO SÃO JUDAS TADEU

TRECHO DA RODOVIA WASHINGTON LUIZ ATÉ A AVENIDA VICENTE PELICANO

REV.:

CRQ/QUI

FOLHA

01/02

ESCALA

1/1250

SAAE

Serviço Autônomo de Água e Esgoto