


ANEXO 1-C


PERFIL LONGITUDINAL DO COLETOR

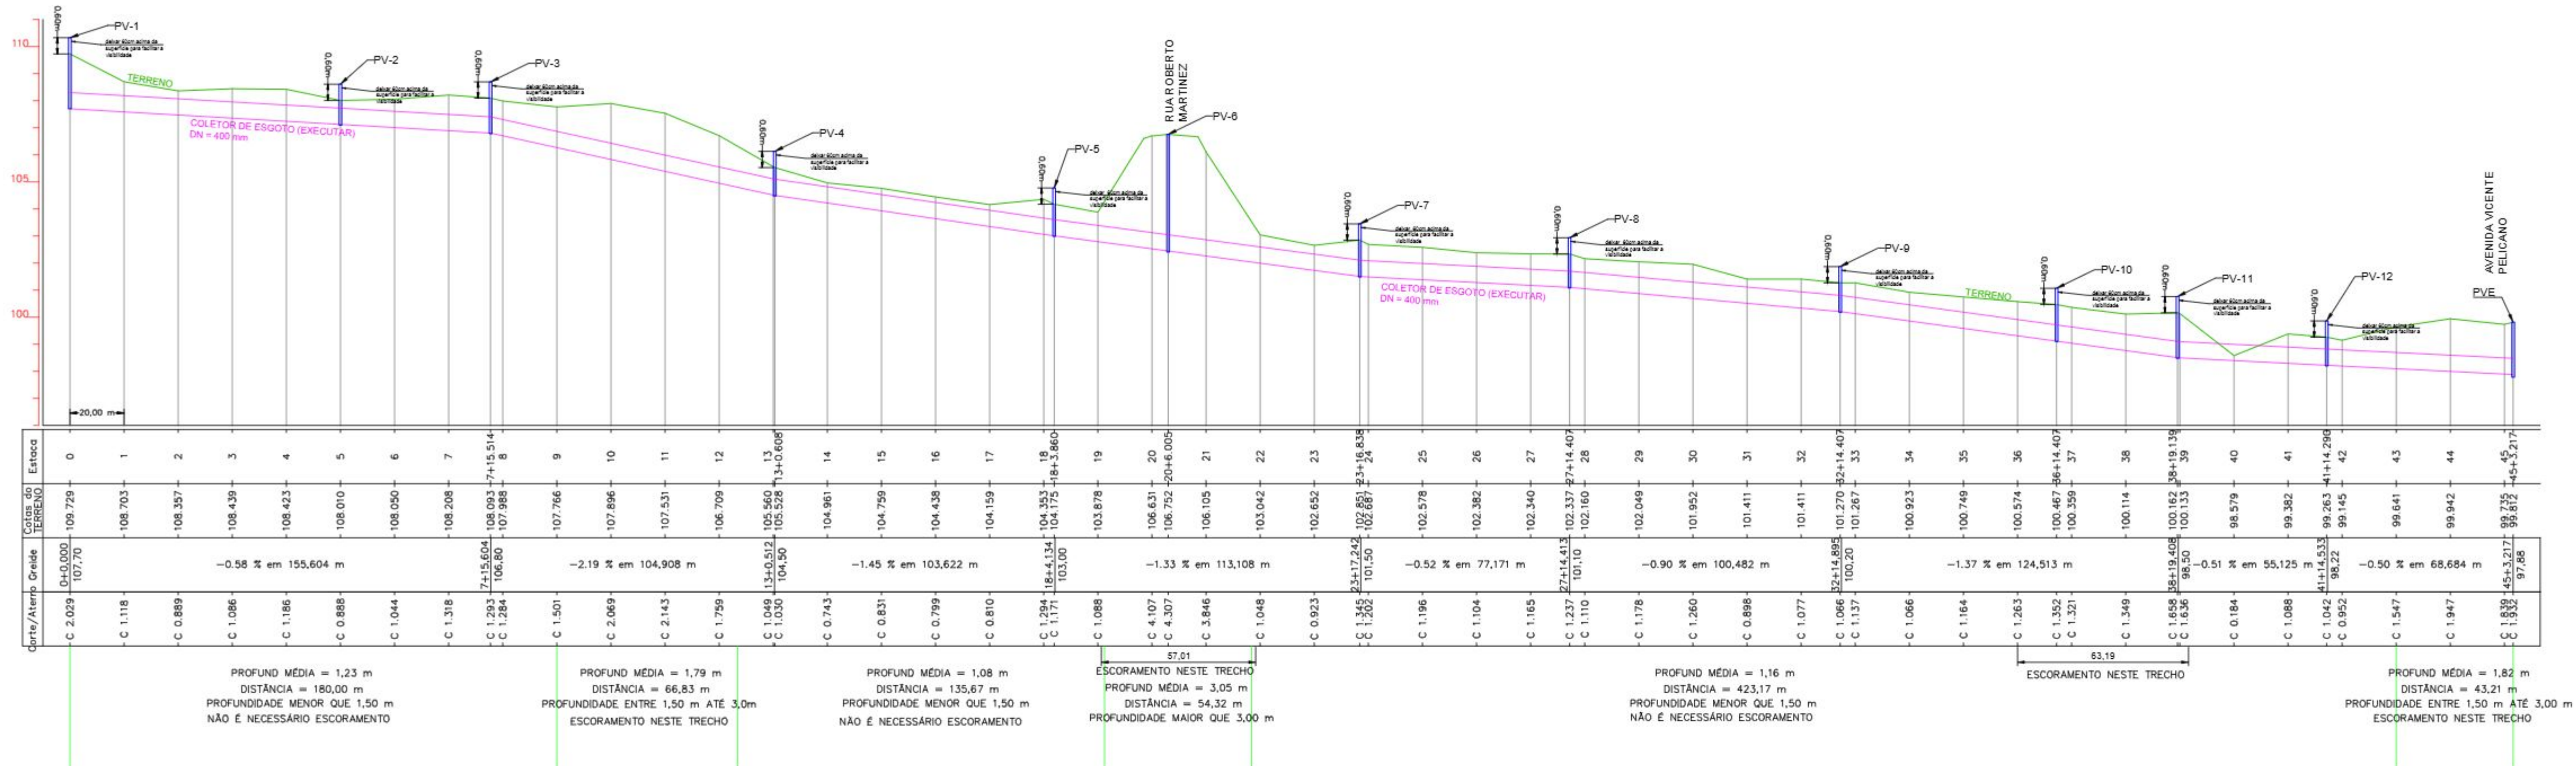



ESCALA VERTICAL 1:150
ESCALA HORIZONTAL 1:1500

DETALHE DA VALA PARA TUBULAÇÃO ATÉ D=600MM

DETALHE DA VALA ATÉ 1,30m

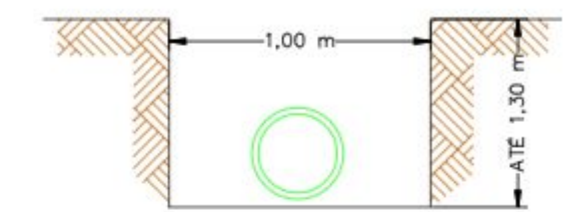

DETALHE DA VALA ACIMA DE 1.30M

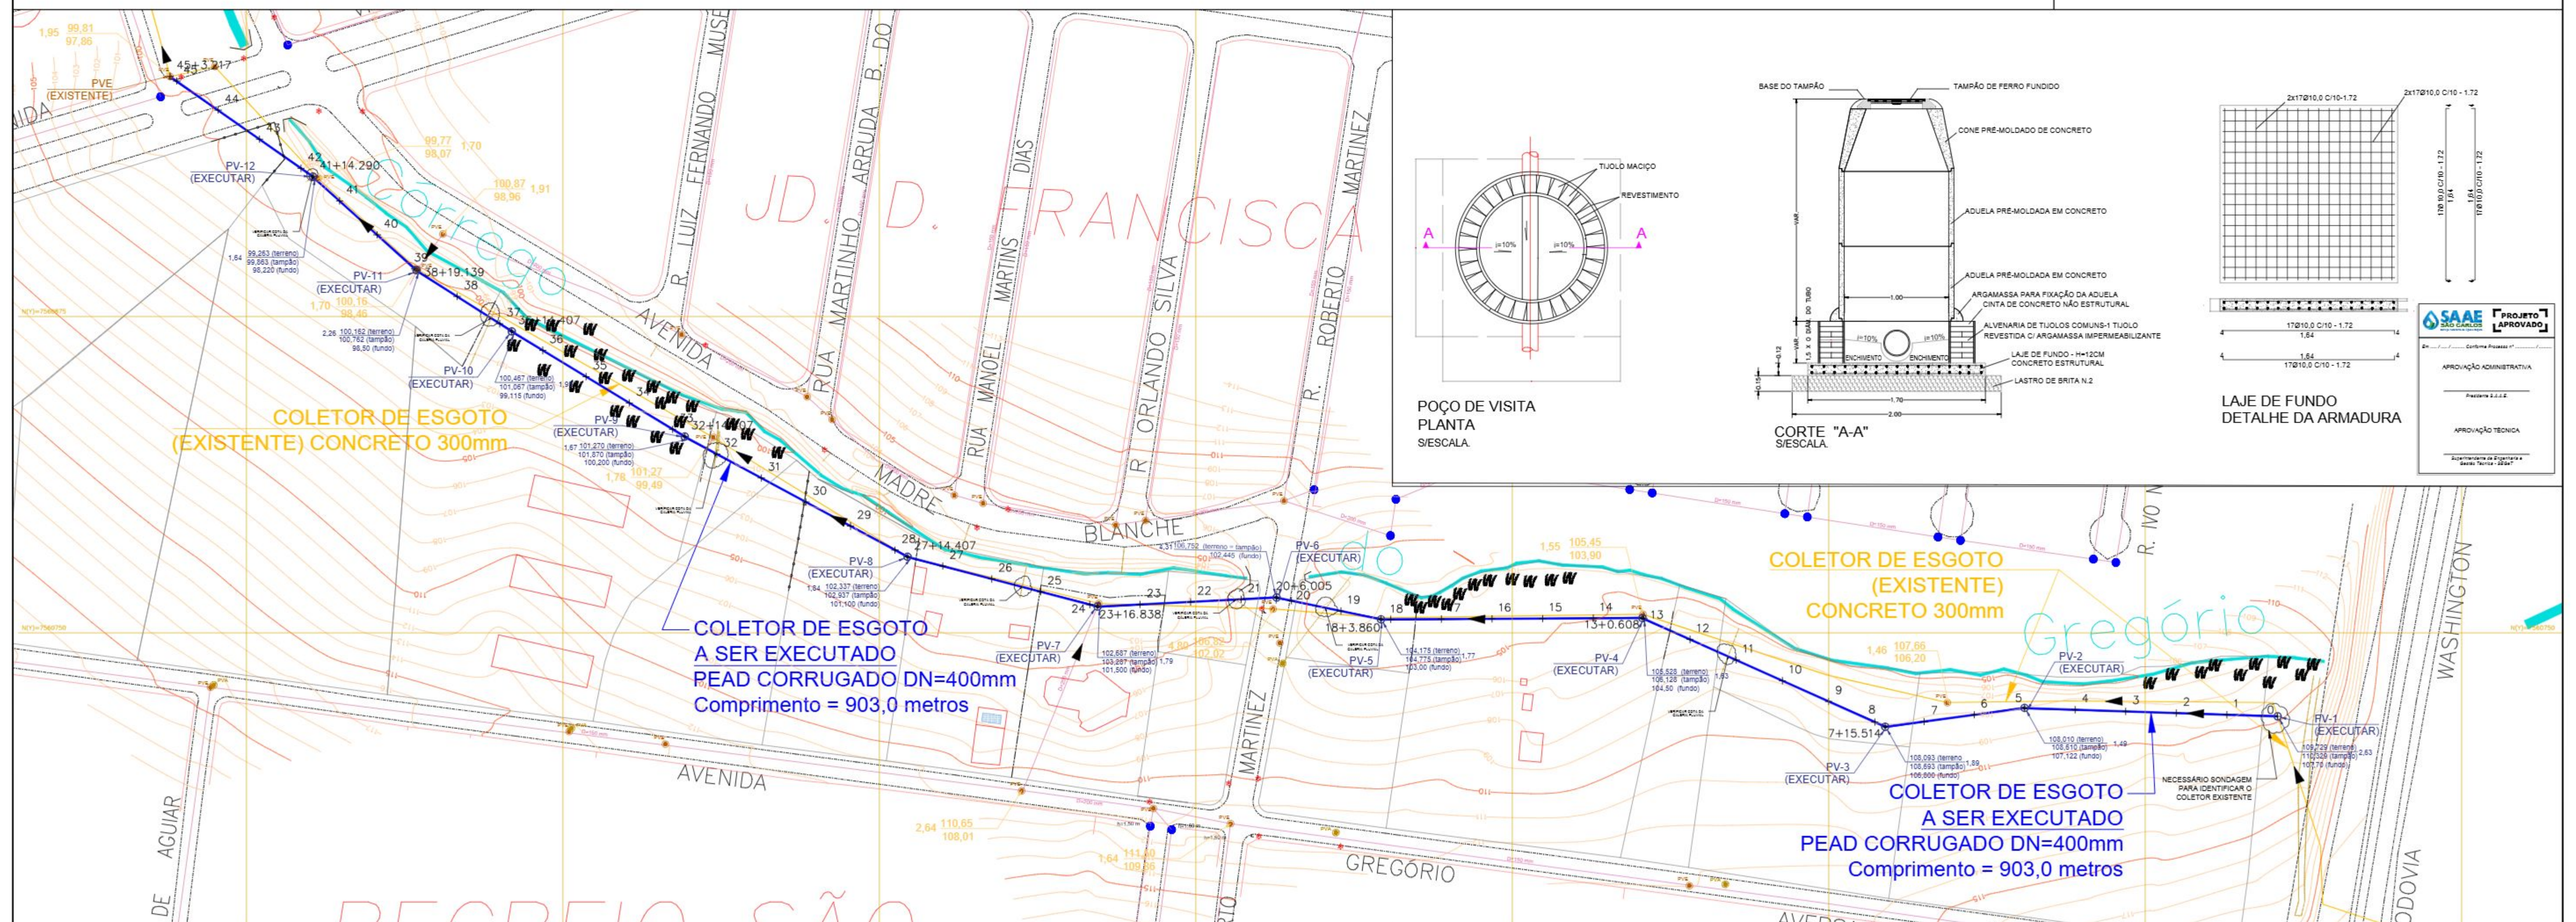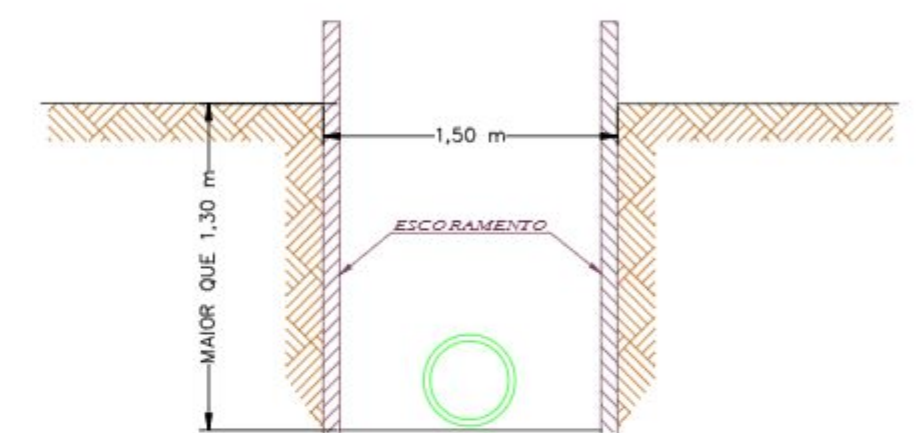

CONVENÇÕES

GULA
COLETOR DE ESGOTO EXISTENTE
COLETOR DE ESGOTO A SER
EXECUTADO
REDES DE ESGOTO EXISTENTES

LOTES
 MURO
 ALAMBRADO
 CERCA

POÇO DE VISITA DE ESGOTO
POÇO DE VISITA DE ÁGUA PLUVIAL
CÓRREGO
CURVA DE NÍVEL
RAMBUZAI

NOTAS
TRANSVERSA DE MERCATOR - UTM
/

S.A.A.E.

ESTA ACEITAÇÃO NÃO ISENTA A CONTRATADA DAS RESPONSABILIDADES
E OBRIGAÇÕES ESTABELECIDAS NO CONTRATO

ANALISADO:	
ACEITO:	
VISTO:	

EXECUTADO POR	
---------------	--

SAAE

DESENHO: RODRIGO NOGUEIRA SIGOLO		JULHO/2023
PROJETO: RODRIGO NOGUEIRA SIGOLO		CREA 5069407719
ORIENTAÇÃO:		
APROVADO POR:		
ASS.	ASS.	

SERVIÇO AUTÔNOMO DE ÁGUA E ESGOTO

PROJETO BÁSICO
PARA SUBSTITUIÇÃO DO COLETOR DE ESGOTO DO
RECREIO SÃO JUDAS TADEU
TRECHO DA RODOVIA WASHINGTON LUIZ ATÉ A
AVENIDA VICENTE PELICANO

Nº PROCESSO

REV.	CROQUI
FOLHA	02/02
ESCALA	1/1250