


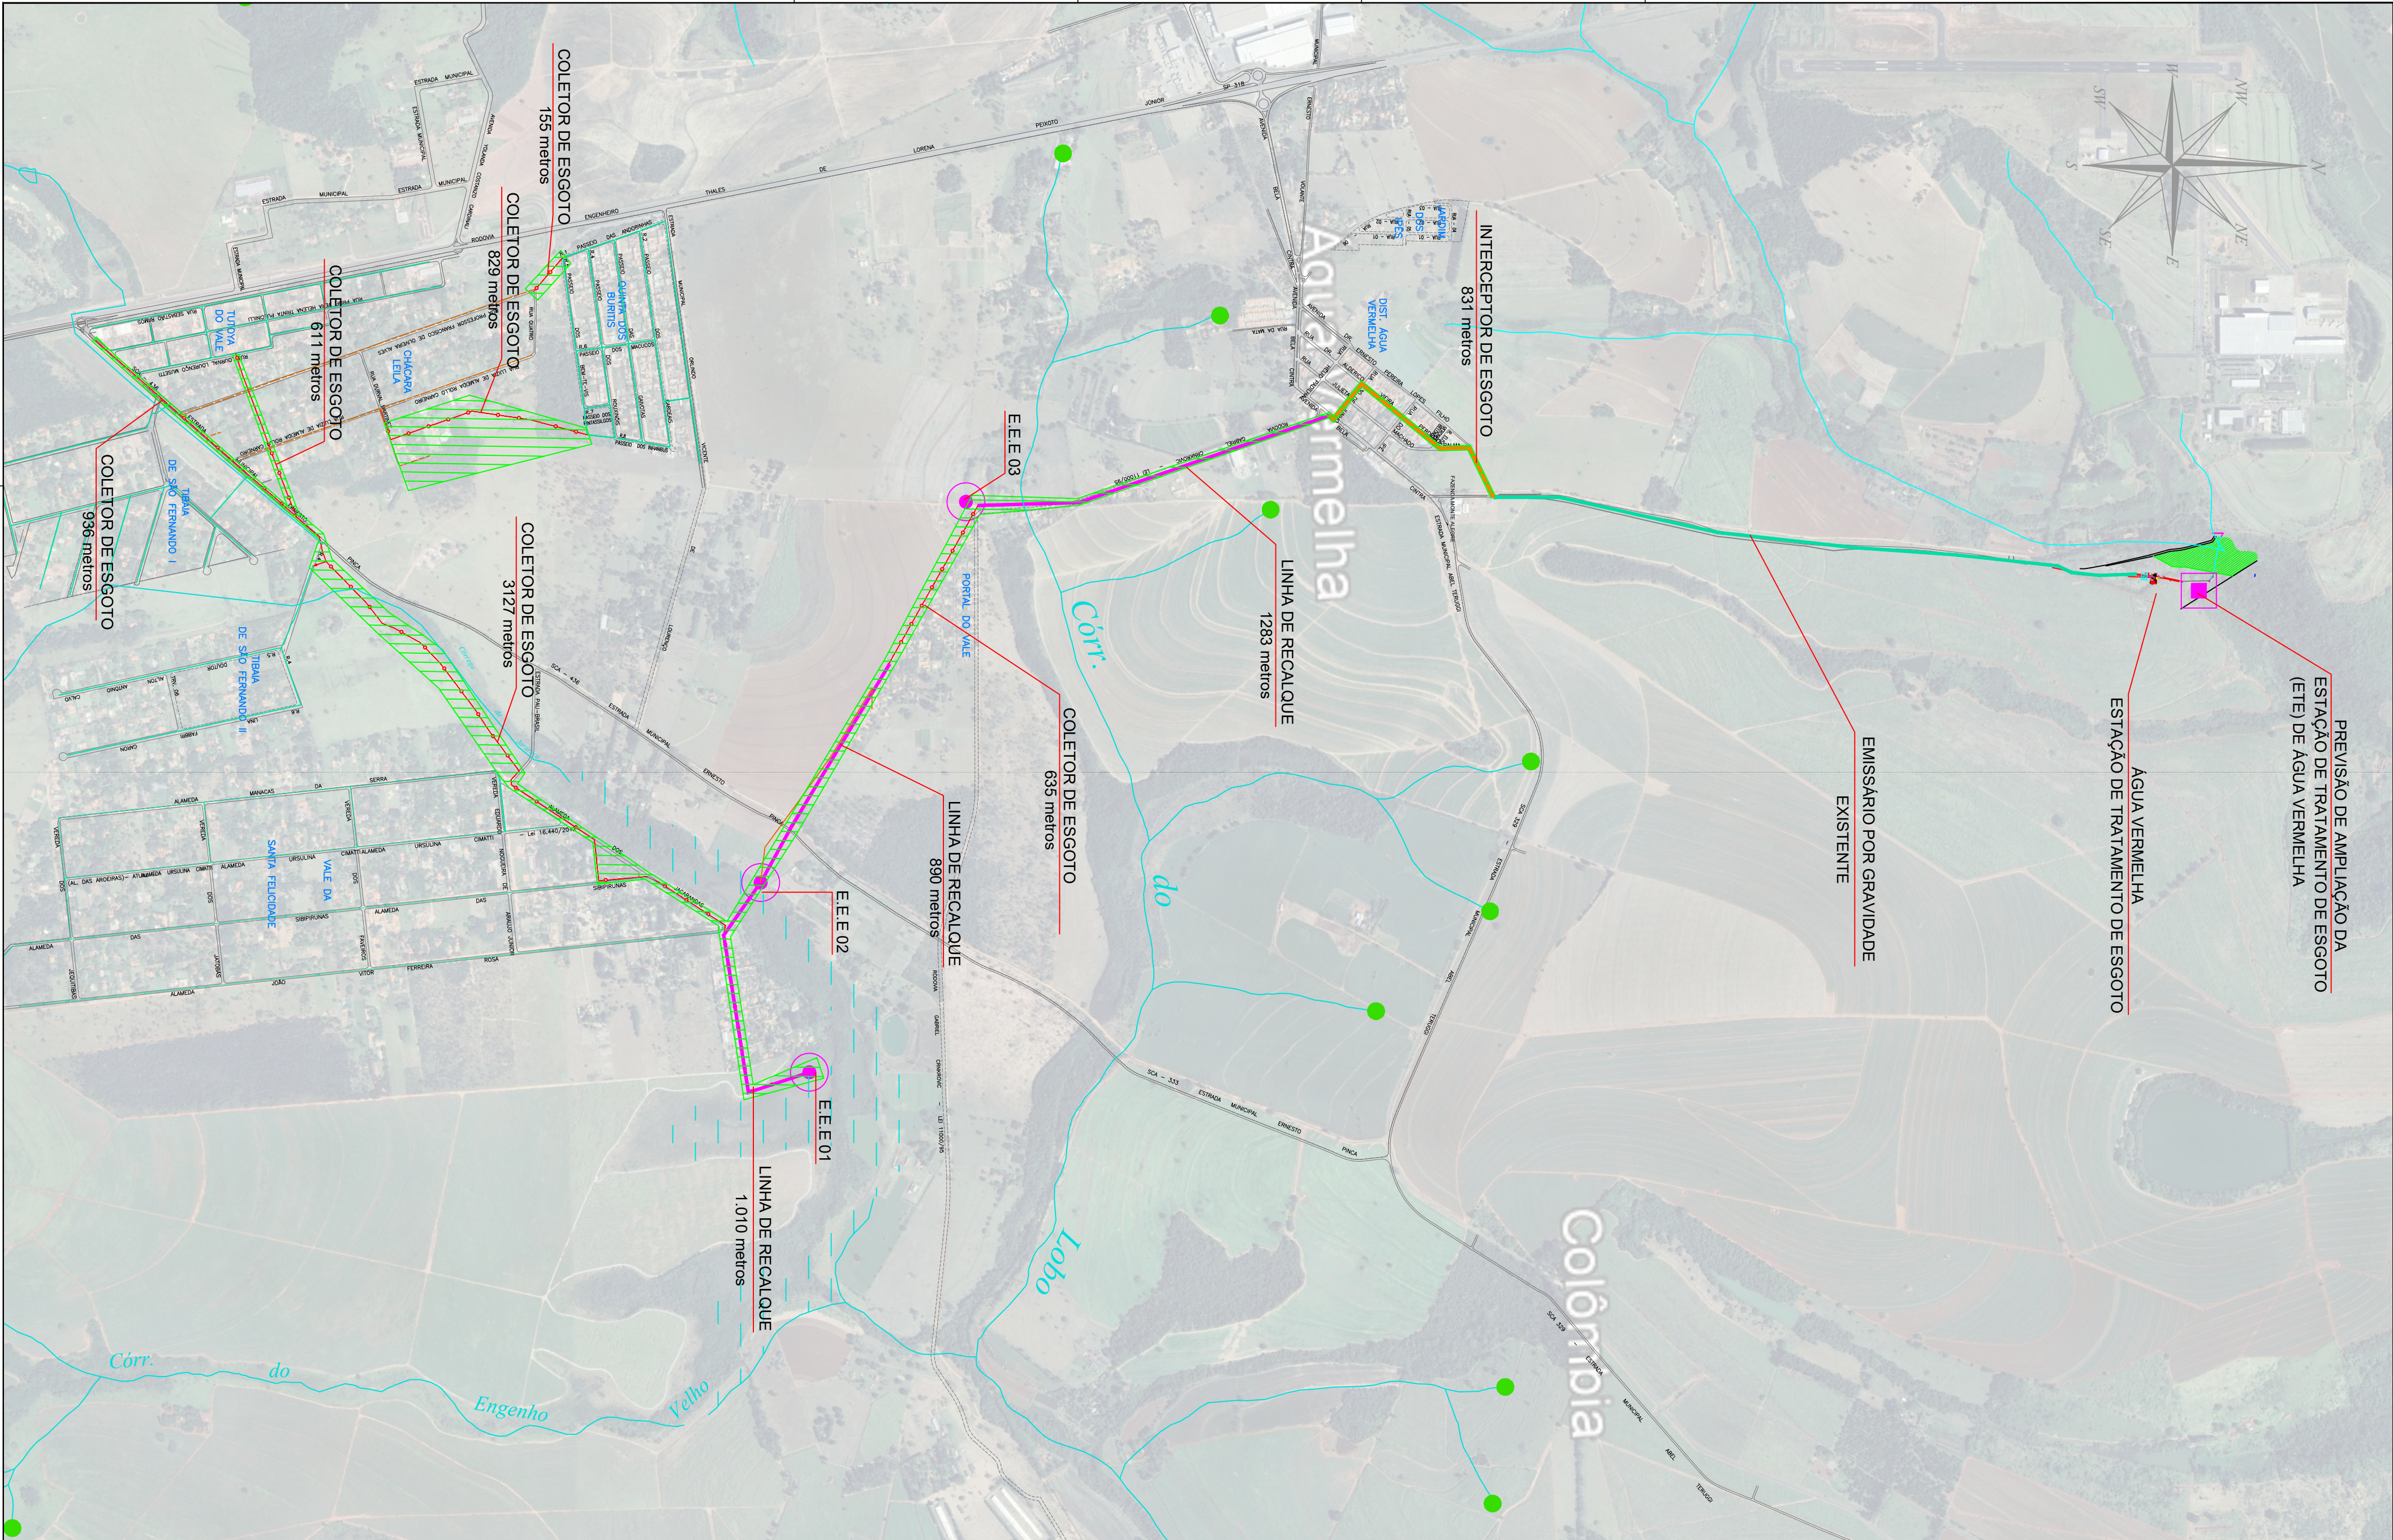

REVISÃO			CONVENÇÕES			EXECUTADO POR			SAAE SÃO CARLOS ANEXO II ESTUDO PRELIMINAR CAMINHAMENTO DAS REDES , COLETORES E REDES DE RECALQUE DE ESGOTO A SEREM EXECUTADAS NA ÁREA DENOMINADA "VARJÃO" SÃO CARLOS, SP SAAE Serviço Autônomo de Água e Esgoto Nº. PROCESSO 06984/2023 REV.: 01 DATA: dez/24 FOLHA: 01/01 ESCALA 1:1500		
Nº.	DATA					SAAE					
00	05/03/24	EMIÇÃO INICIAL				DES.:					
01	18/12/24	REVISÃO 01				PROJ.:					
						APROVADO POR.: SEGeT Presidência					
						ASSINATURAS:					
			VIA PÚBLICA	REDES DE ESGOTO EXISTENTE	REDES DE ESGOTO PREVISTO	COLETOR DE ESGOTO PREVISTO	RECALQUE DE ESGOTO PREVISTO	ÁREA LEVANTAMENTO TOPOGRÁFICO	CURSO D'ÁGUA NASCENTE	LOCAL PREVISTO PARA E.E.E.	